

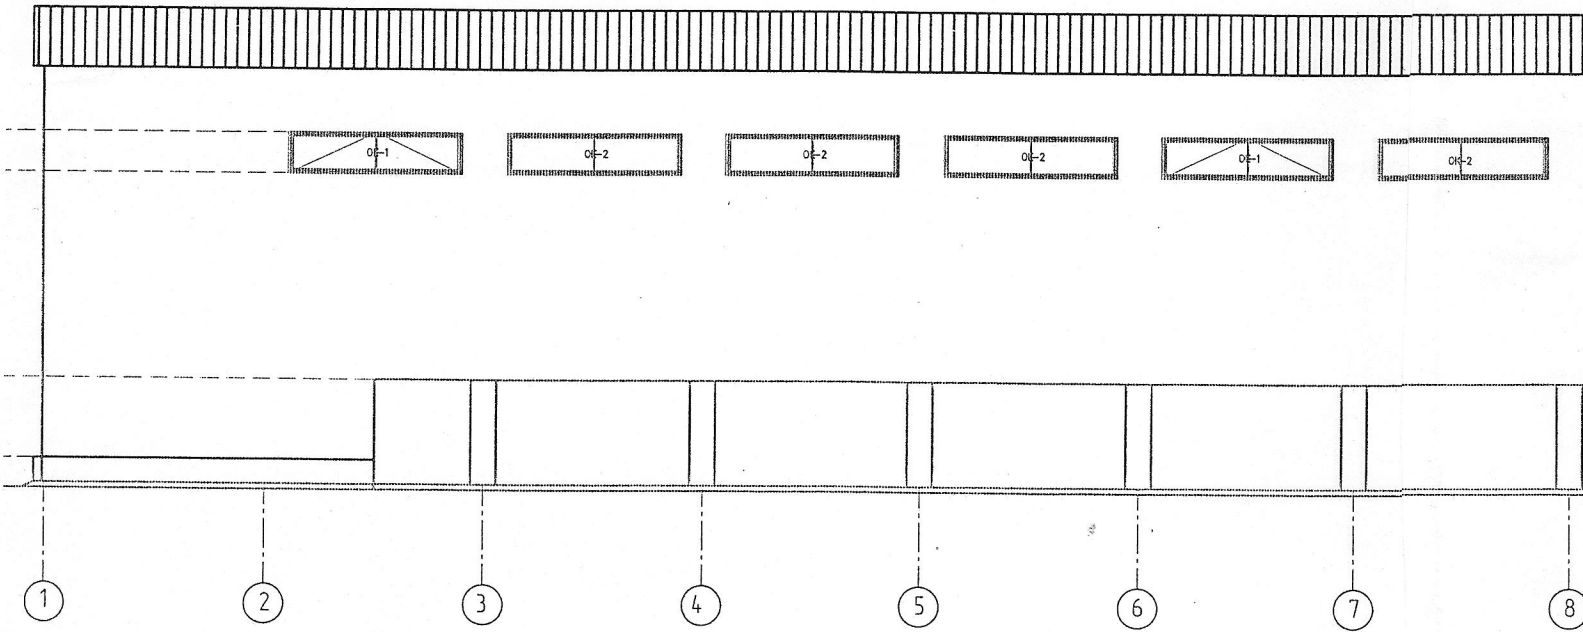


ФАСАД 1-13

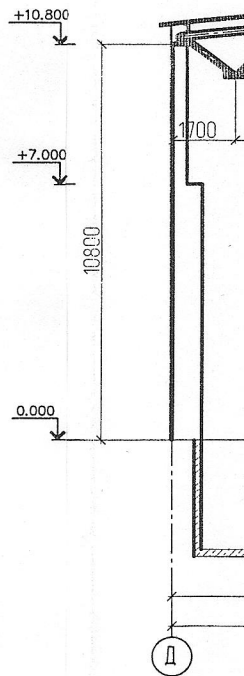

ФАСАД А/1-Д

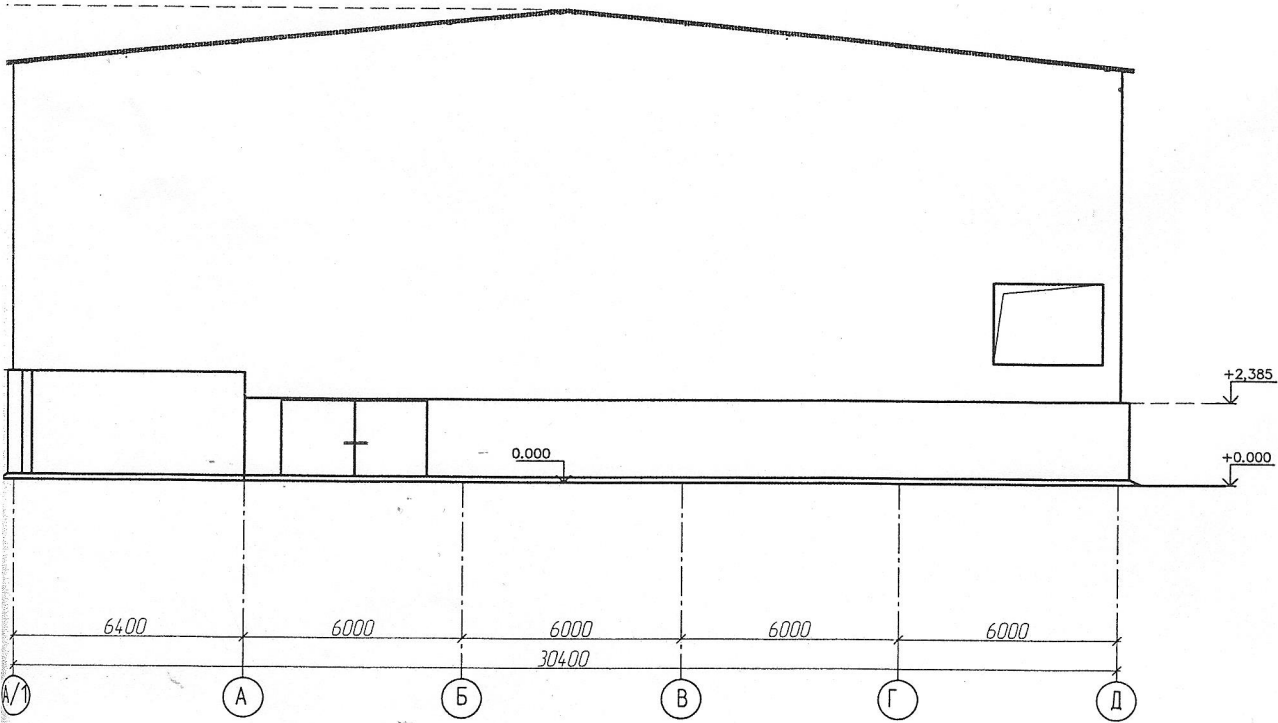


ификация элементов заполнения оконных проемов


Обозначение	Наименование	Размеры проема (вхг)мм	Количество		Масса ед. кг.	Примечание
			на отм.+9.200	всего		
ИД ОК-1	однокамерный стеклопакет с открыванием	4750 x 1100	6	6		
ИД ОК-2	однокамерный стеклопакет без открывания	4750 x 1100	14	14		

Изм.	№ док.	Ли
Н. контроль	ГИП	Архитектор
Р	А	Ц

1-13

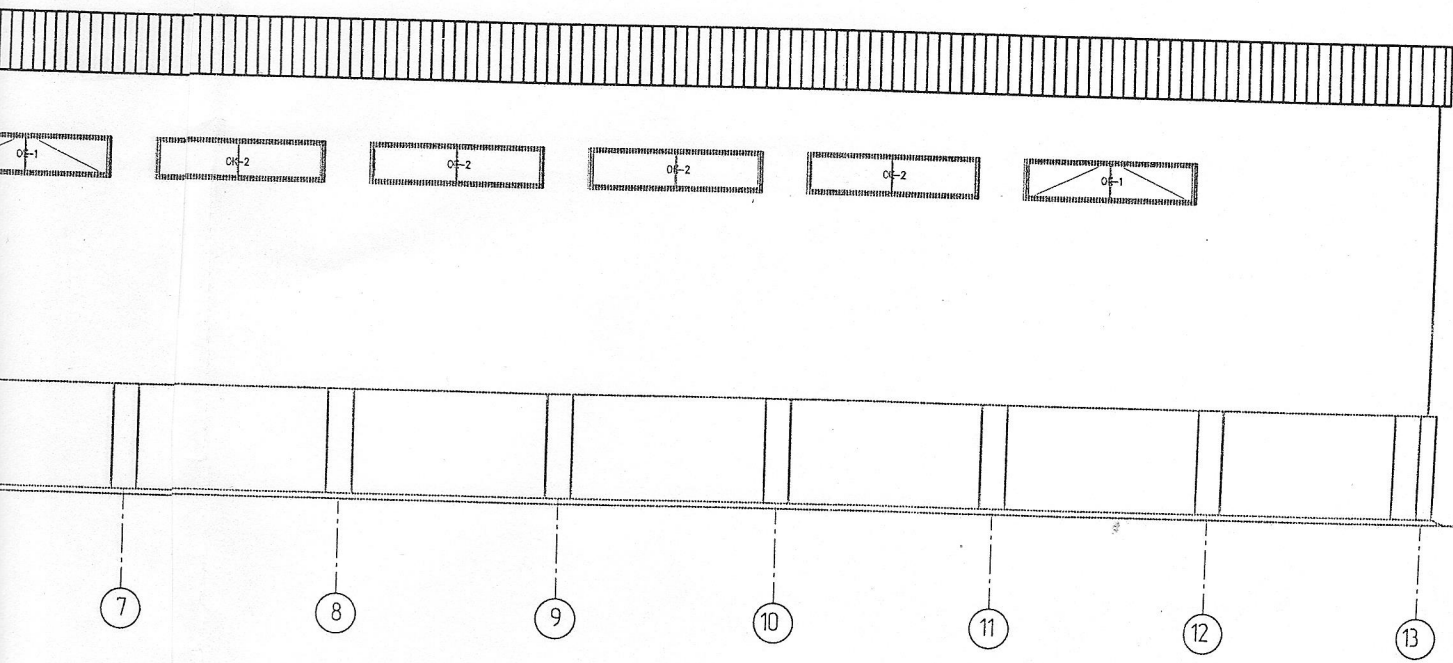

Разрез 1-1

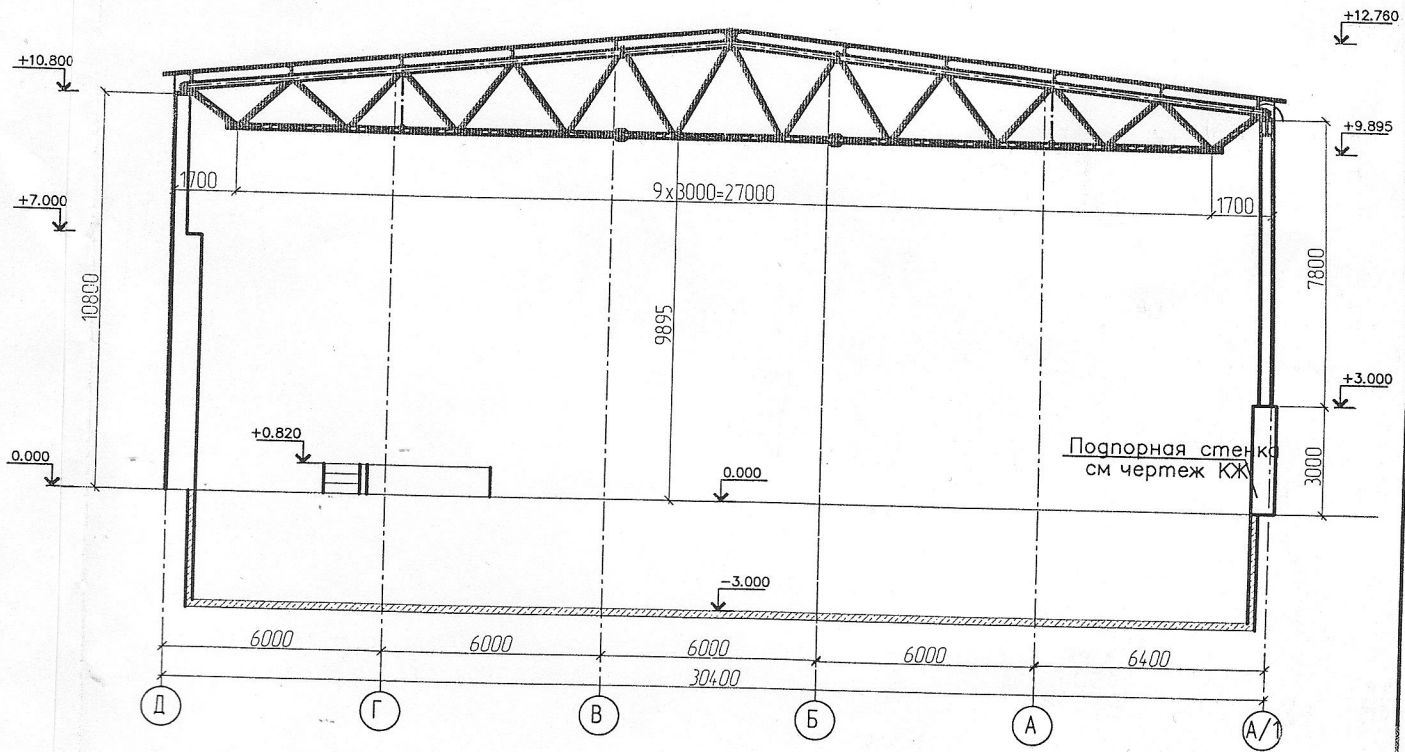

117/11-AP

Реконструкция склада гипсового камня лит. X 1
на территории ЗАО "СГК", расположенного по адресу:
г. Самара, ул. Береговая, г. 9.

Изм.	N док	Лист	N док	Подпись	Дата
Н. контроль	Рузанова				
ГИП	Абрамов				
Архитектор	Шевырева				

Стадия	Лист	Листов
П	1	

Фасад в осях "1-13", "А/1-Д".
Разрез 1-1.



ООО "ДЕДАЛ"
г. Самара