



00.00.01/12.10.2023

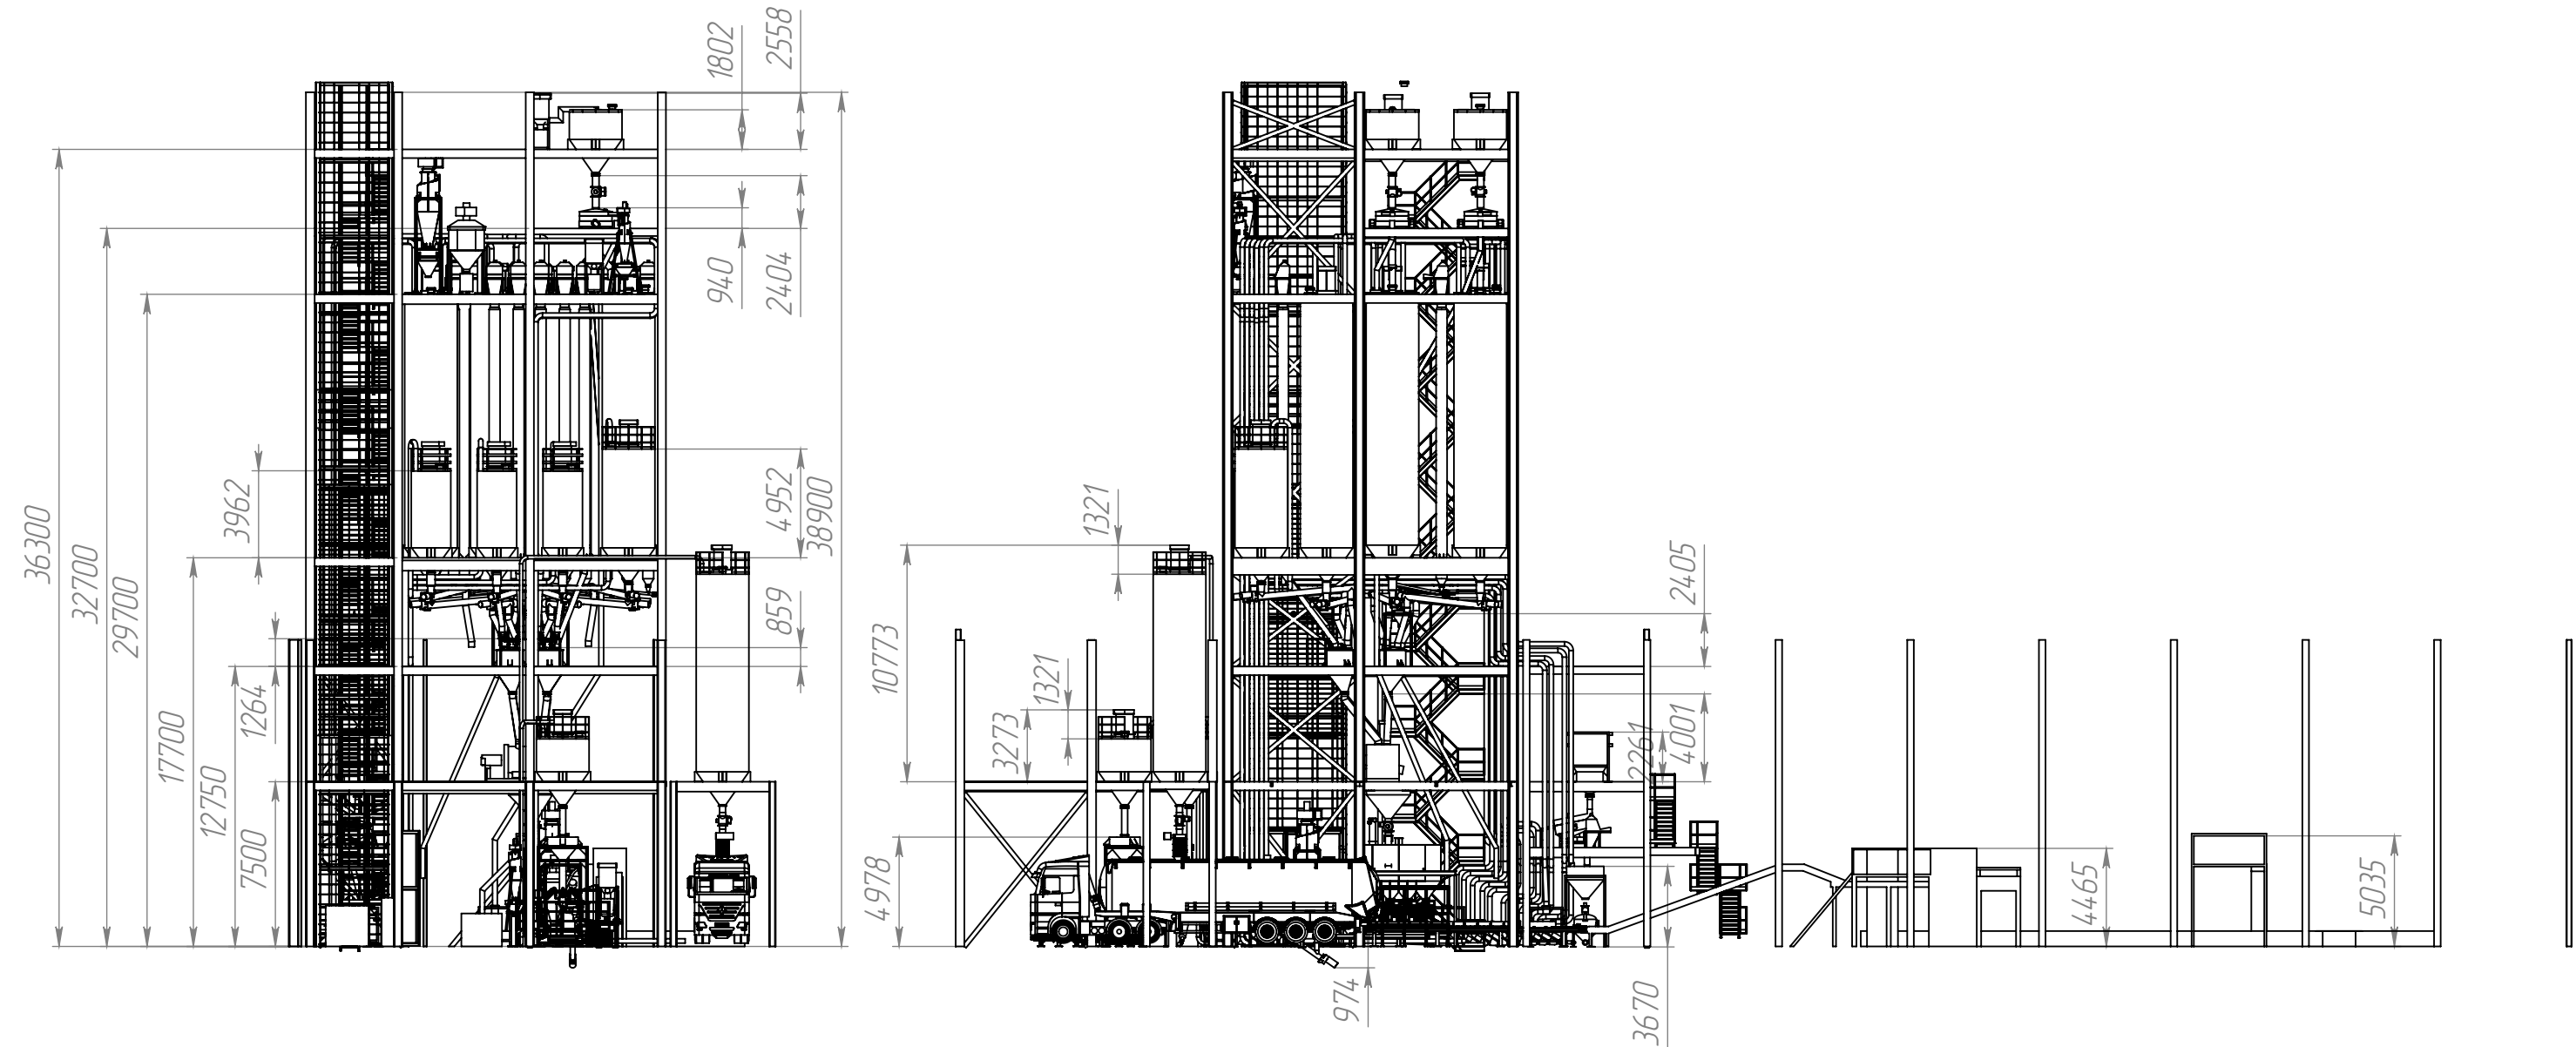

					00.00.01/12.10.2023			
Изм.	Лист	№ докум.	Подп.	Дата	ПСРО-2,0	Лит.	Масса	Масштаб
	Разраб.	Шкаредный						1:1000
	Пров.							
	Т. контр.					Лист 1	Листов 21	
	Н. контр.							
Утв.								

12.10.2023

Этаж 1
0 мм. +0000 мм и 0 мм. +4500 мм

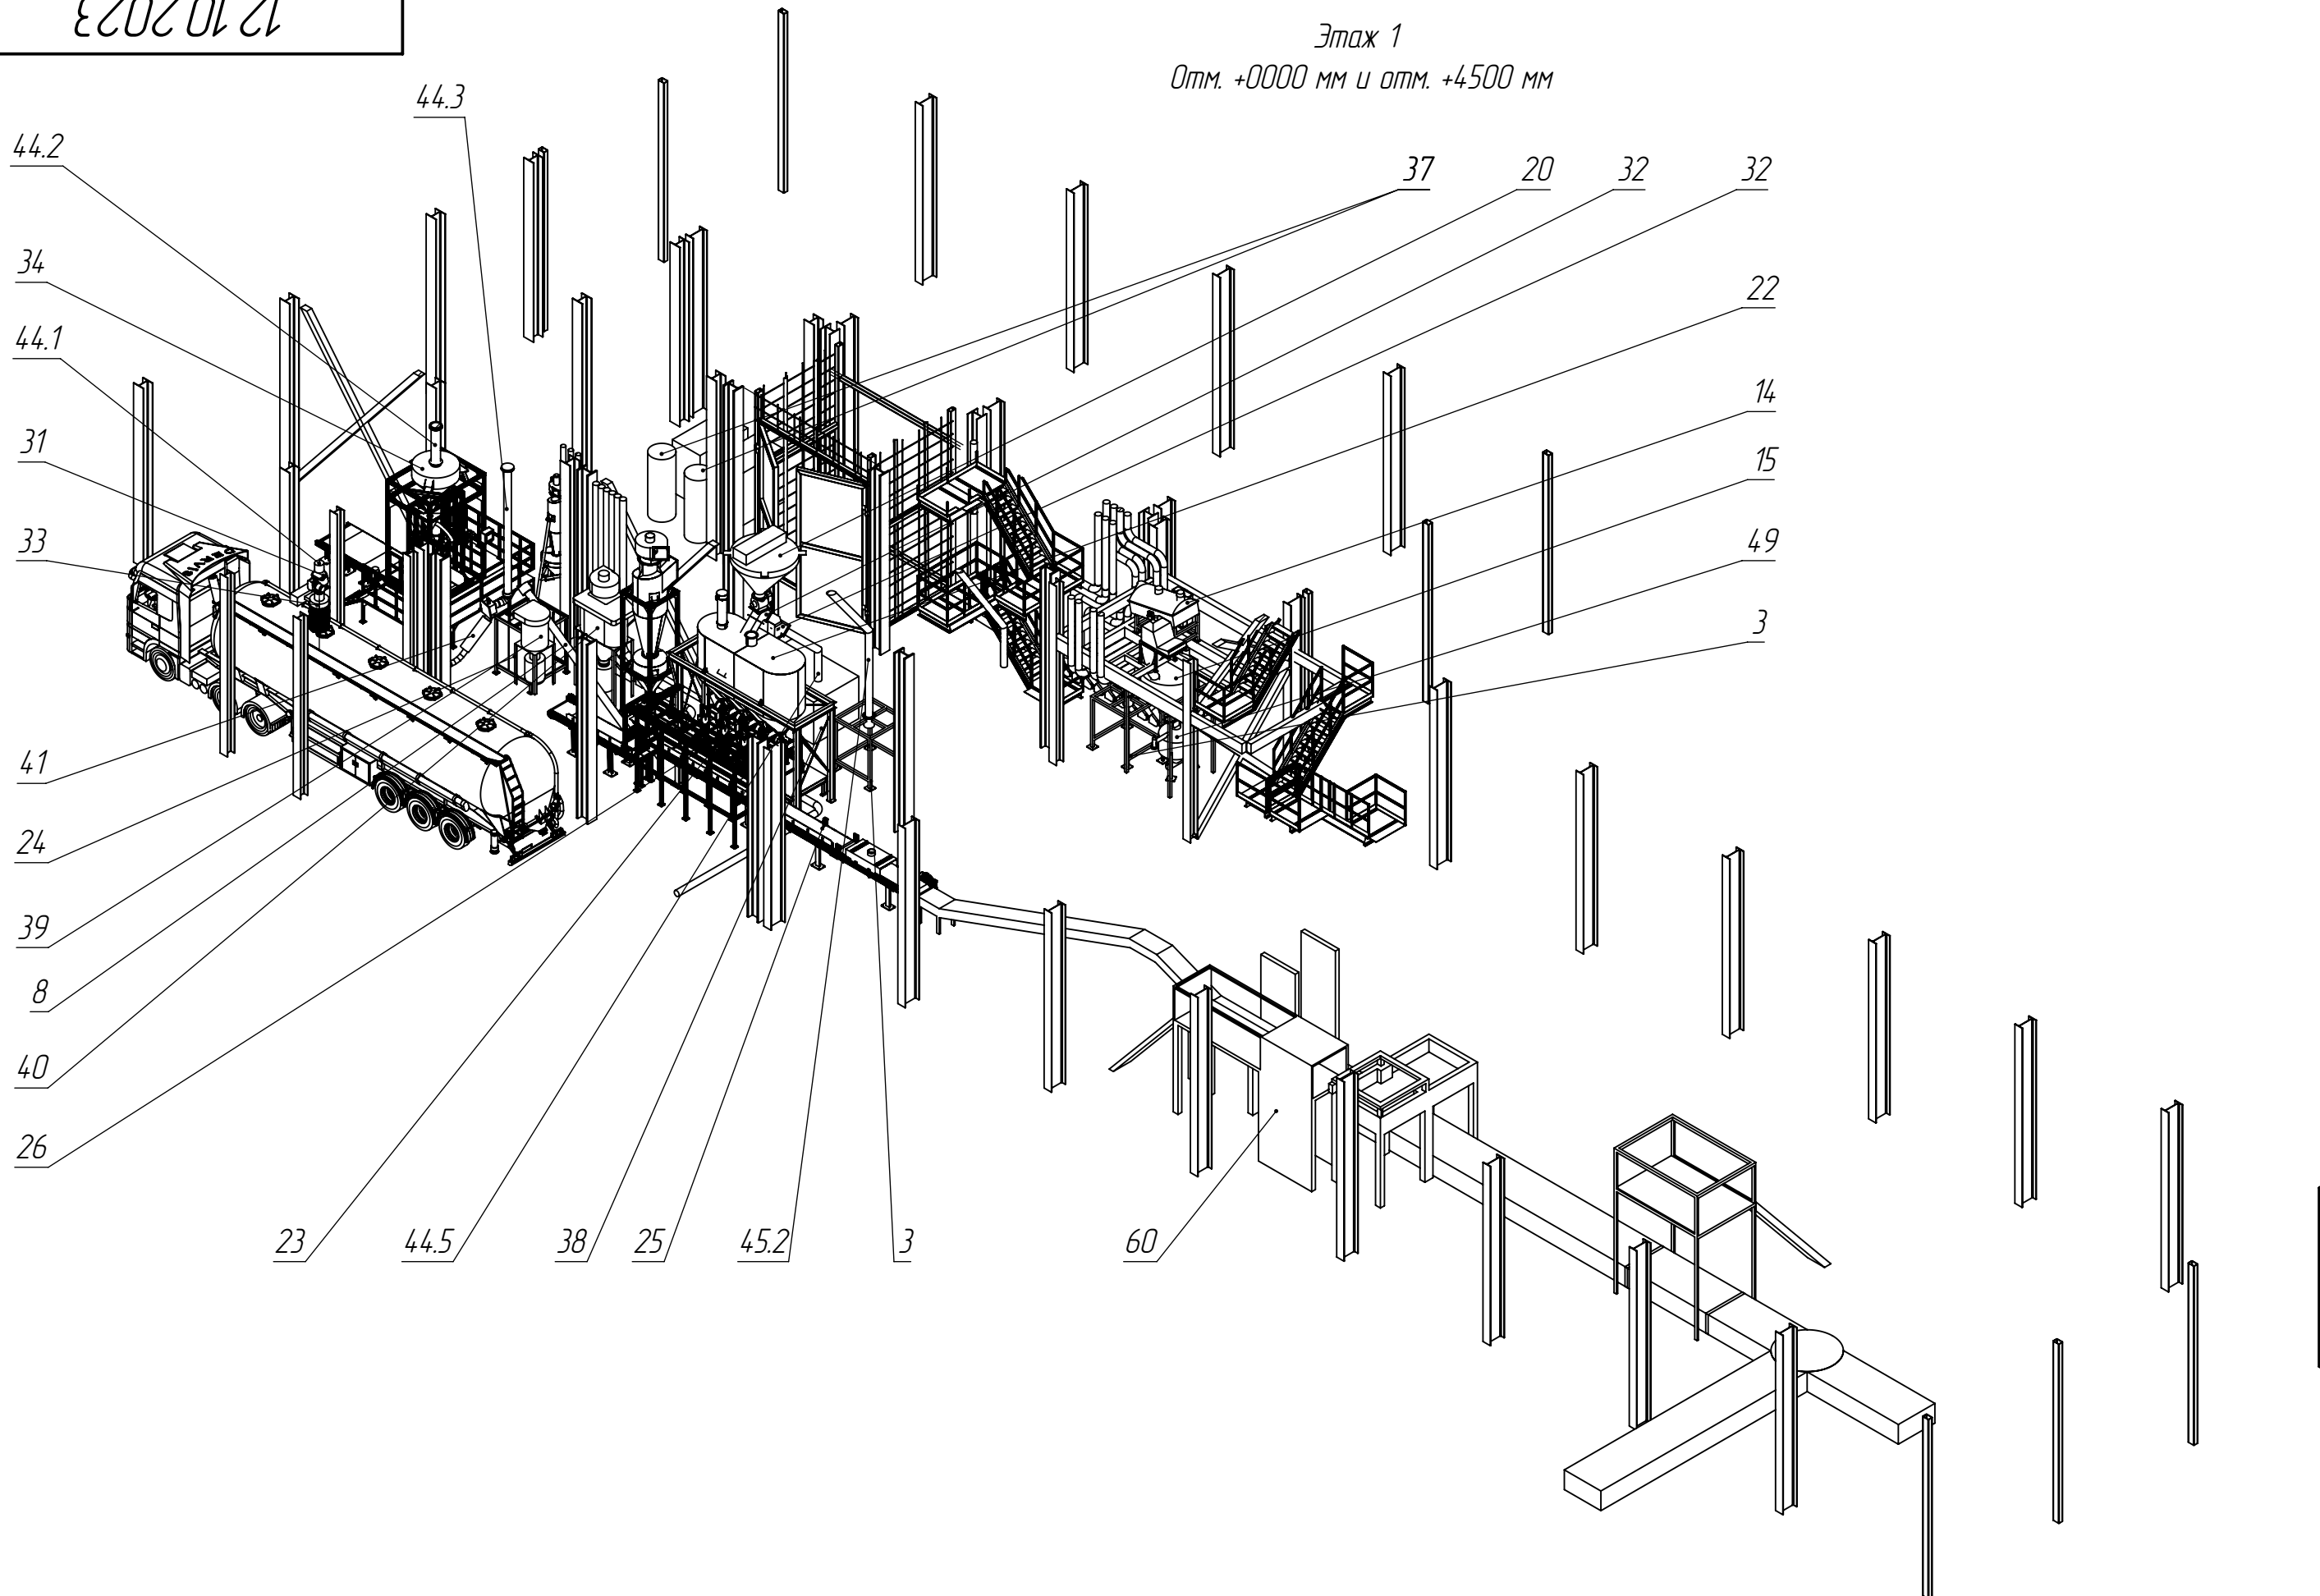

Инв. № подл.	Подп. и дата	Взам. инв. №	Инв. № дубл.	Подп. и дата

Изм.	Лист	№ докум.	Подп.	Дата


00.00.01/12.10.2023

Лист
2

Файл: ПСРО-2.0

16.06.2023

Этаж 1
0ттм. +0000 мм и 0ттм. +4500 мм
(буд сзадy)

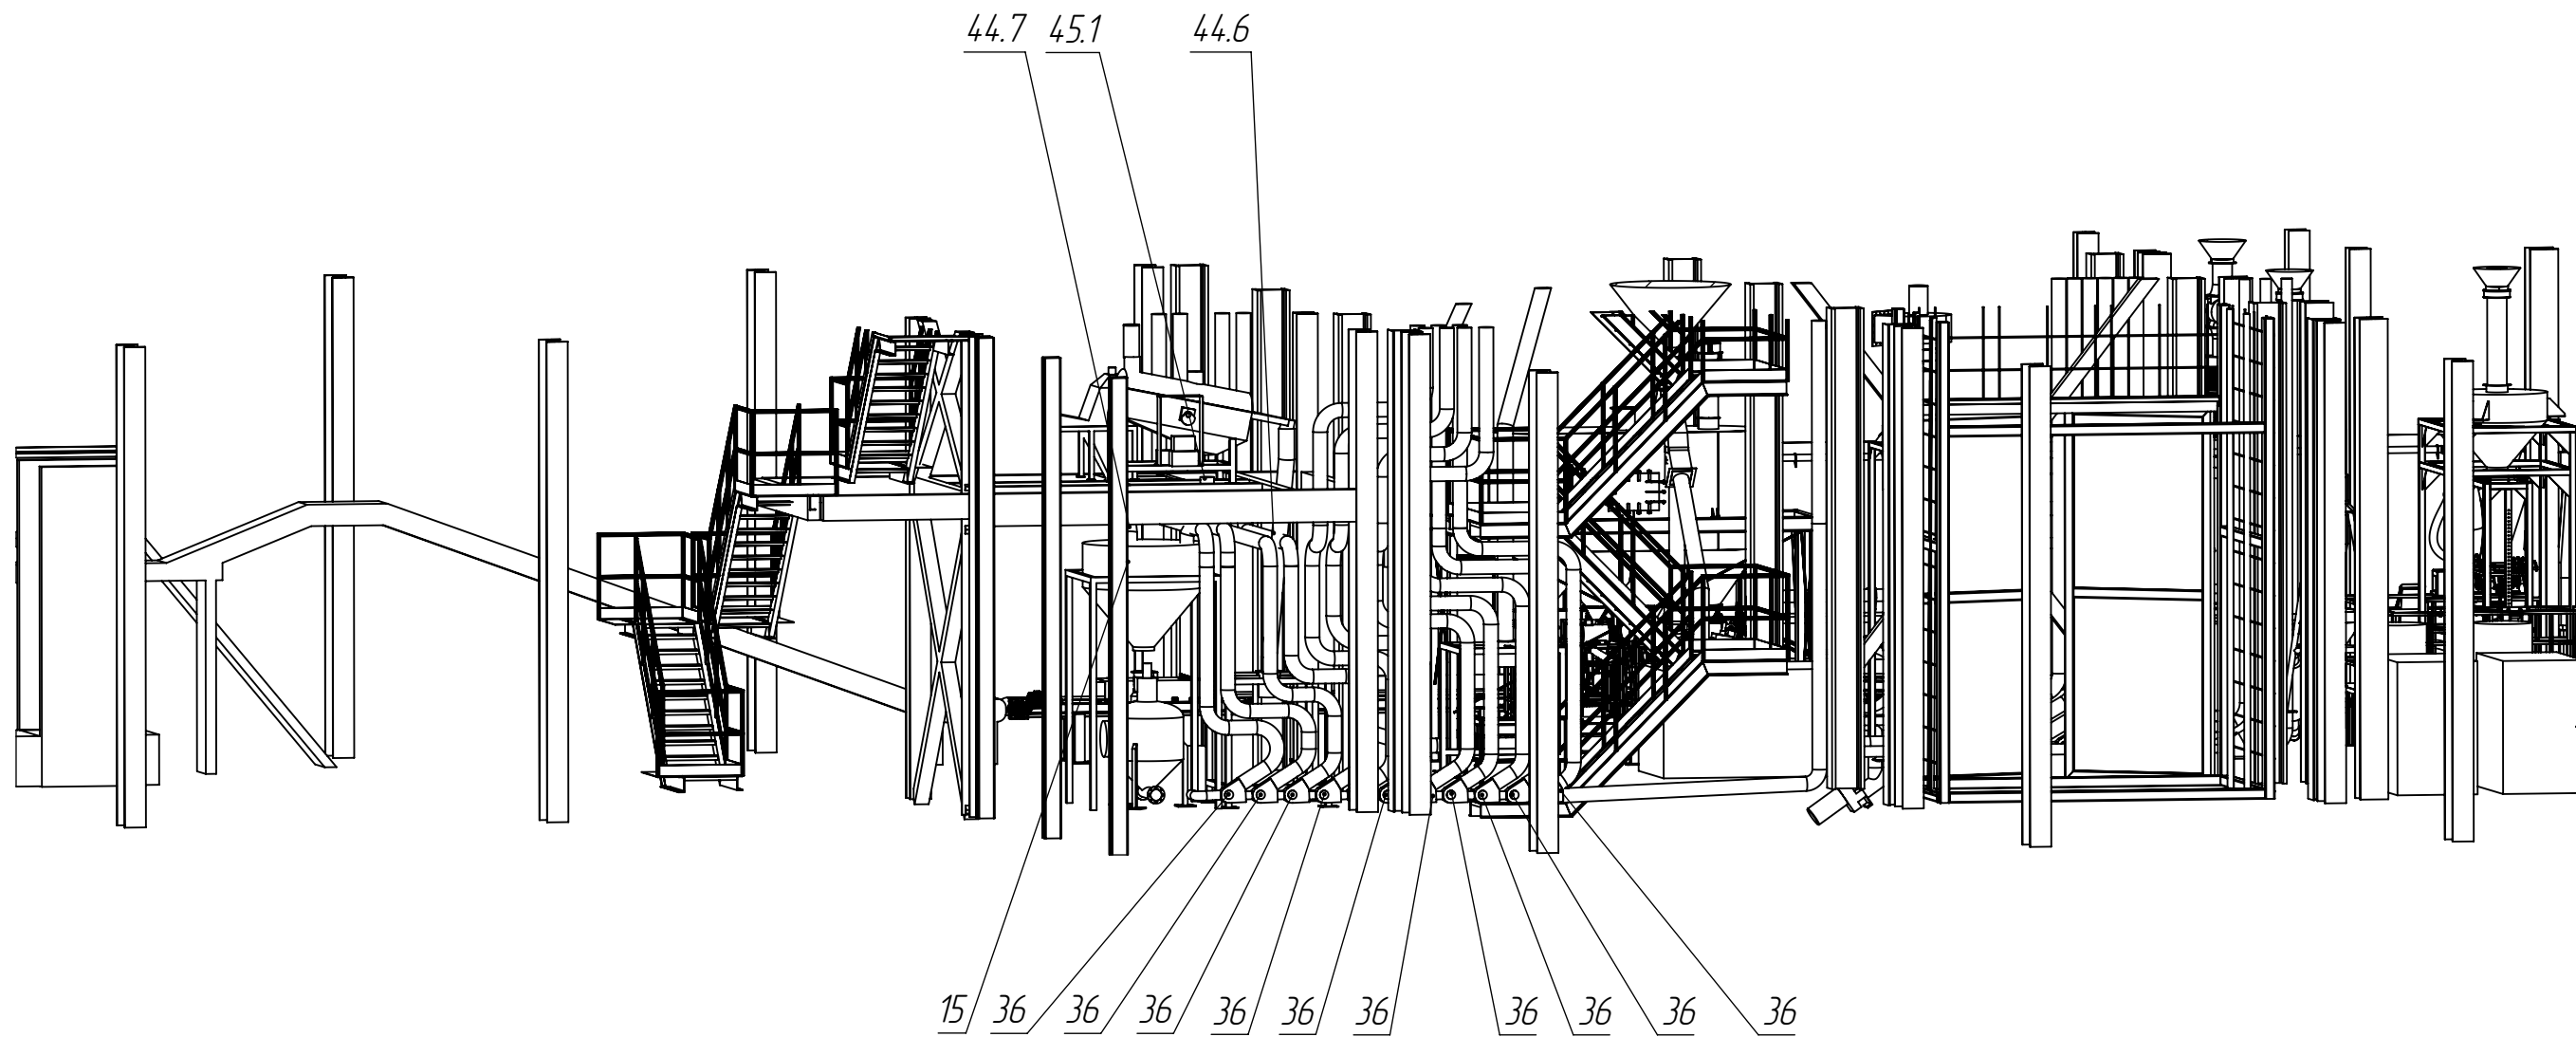

Инв. № подл.	Подп. и дата
Взам. инв. №	Инв. № дубл.
Подп. и дата	Подп. и дата

Изм.	Лист	№ докум.	Подп.	Дата


00.00.01/16.06.2023

Лист
3

Файл: ПСРО-2.0

16.06.2023

Этаж 1
0мм. +0000 мм и 0мм. +4500 мм

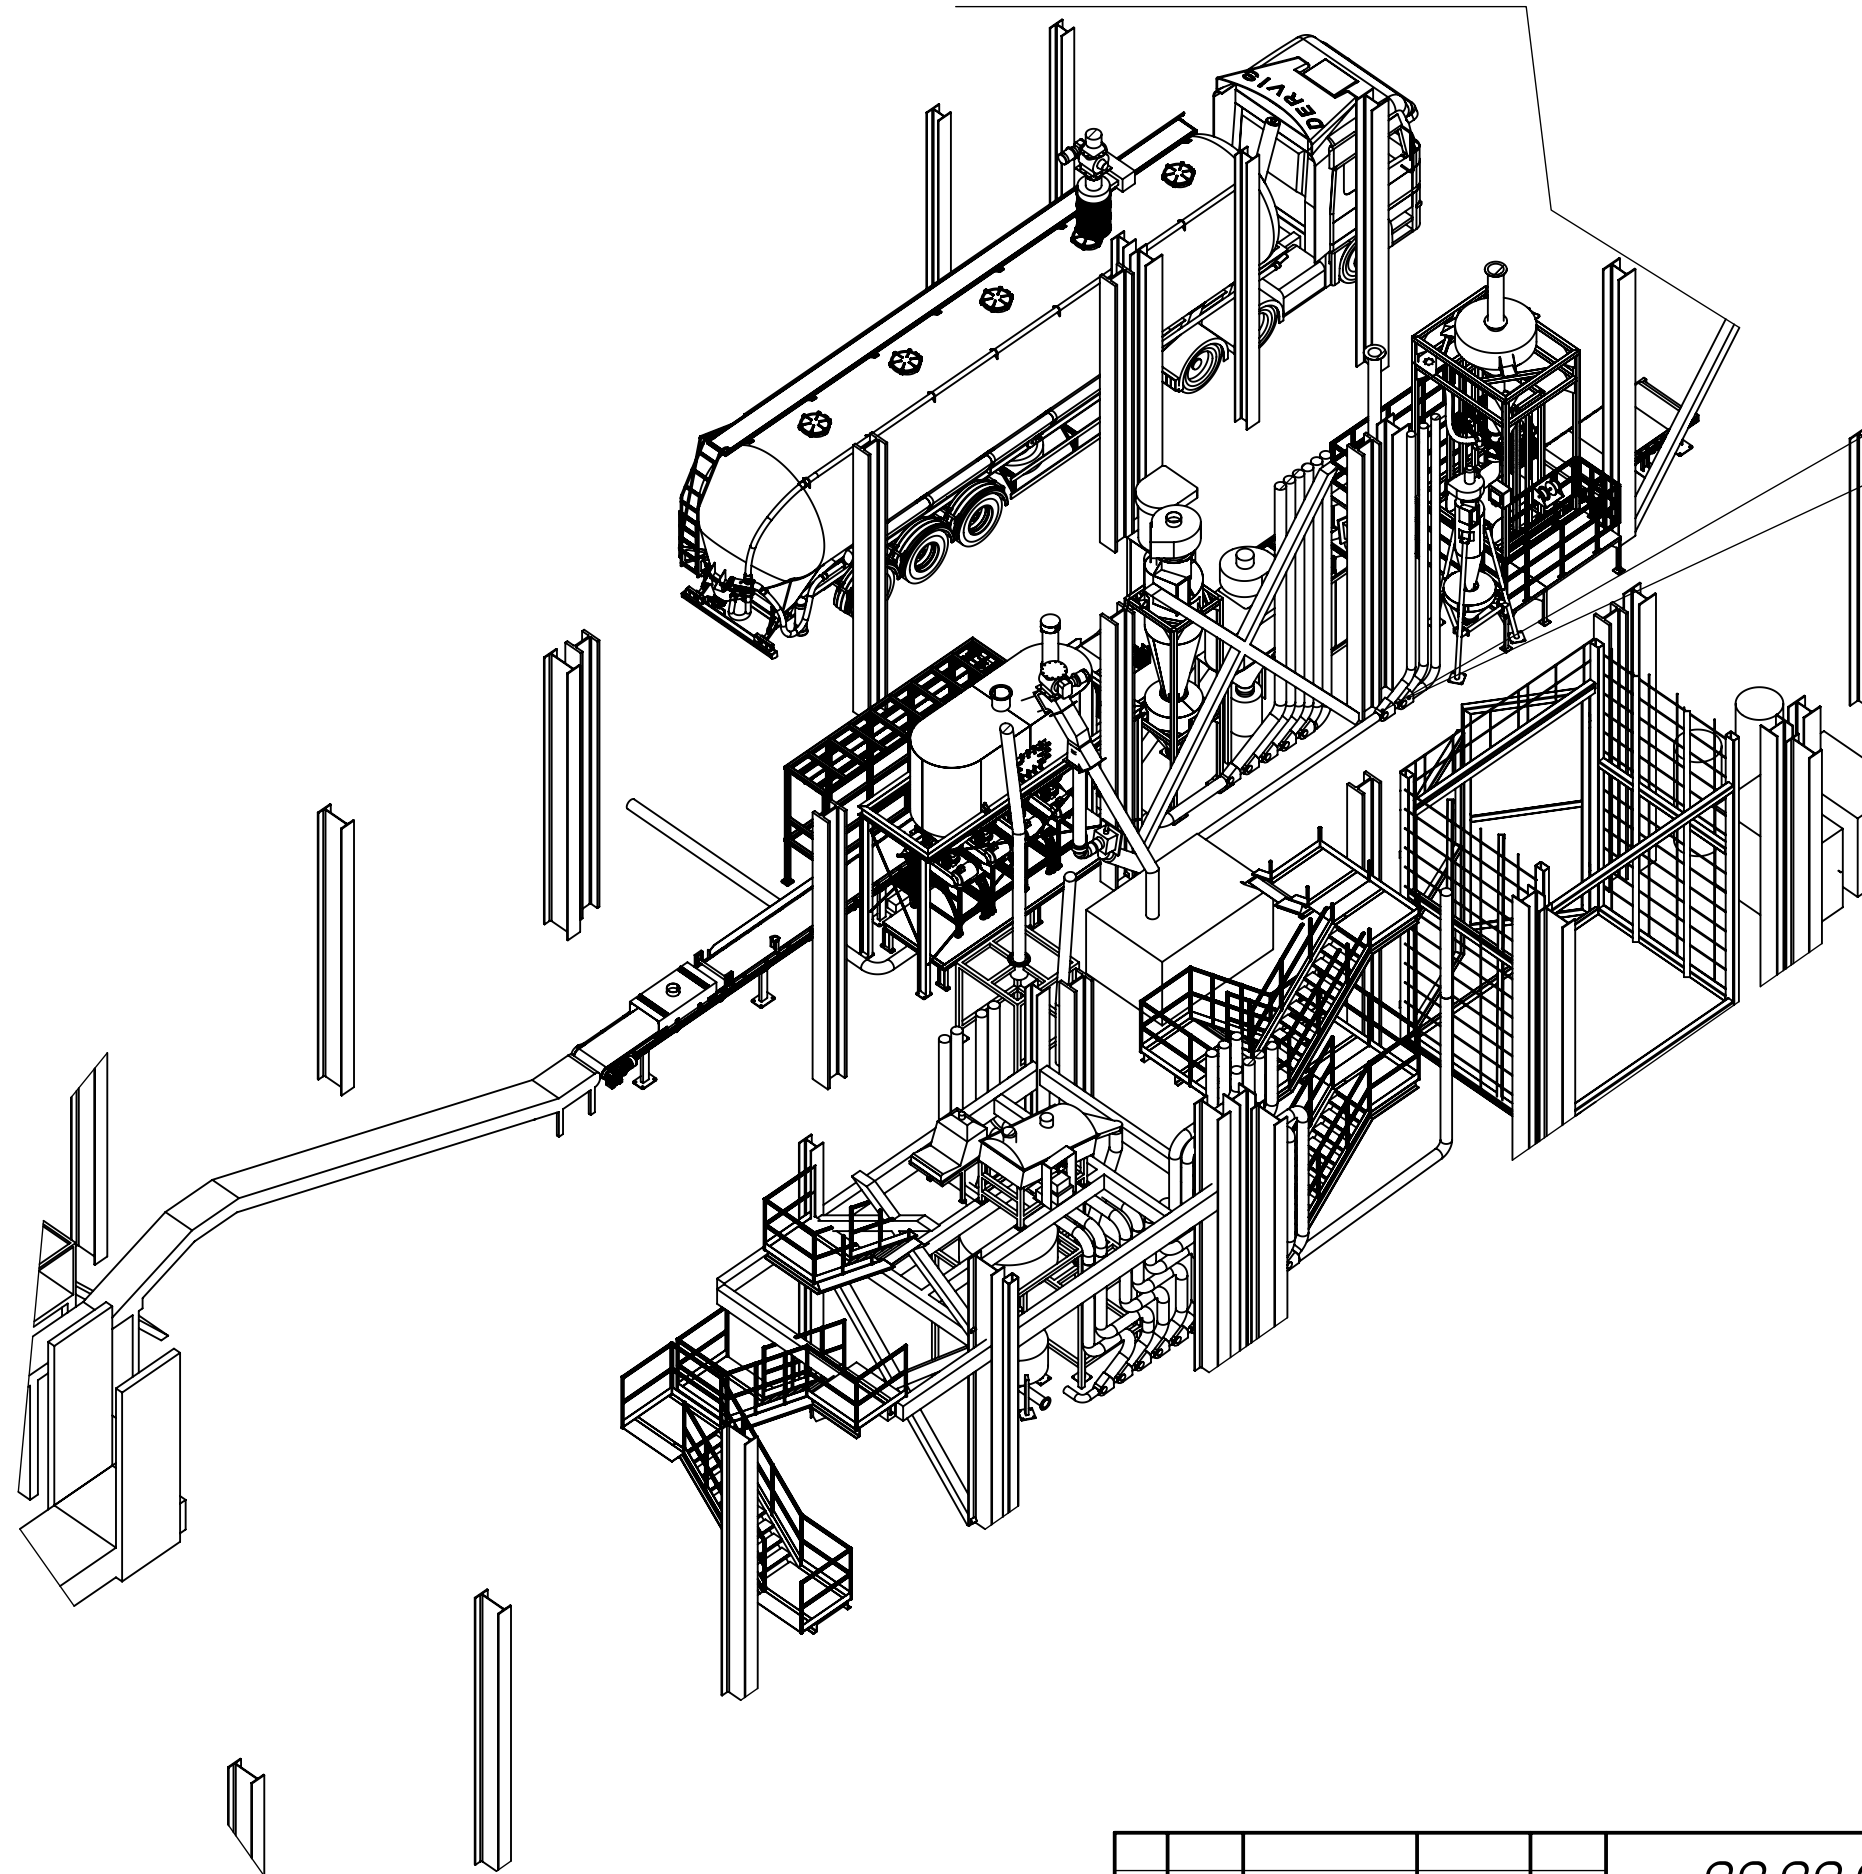

Инв. № подл.	Подп. и дата	Взам. инв. №	Инв. № дубл.	Подп. и дата

Изм.	Лист	№ докум.	Подп.	Дата


00.00.01/16.06.2023

Лист
4

Файл: ПСРО-2.0

16.06.2023

Этаж 2
0мм. +7500 мм

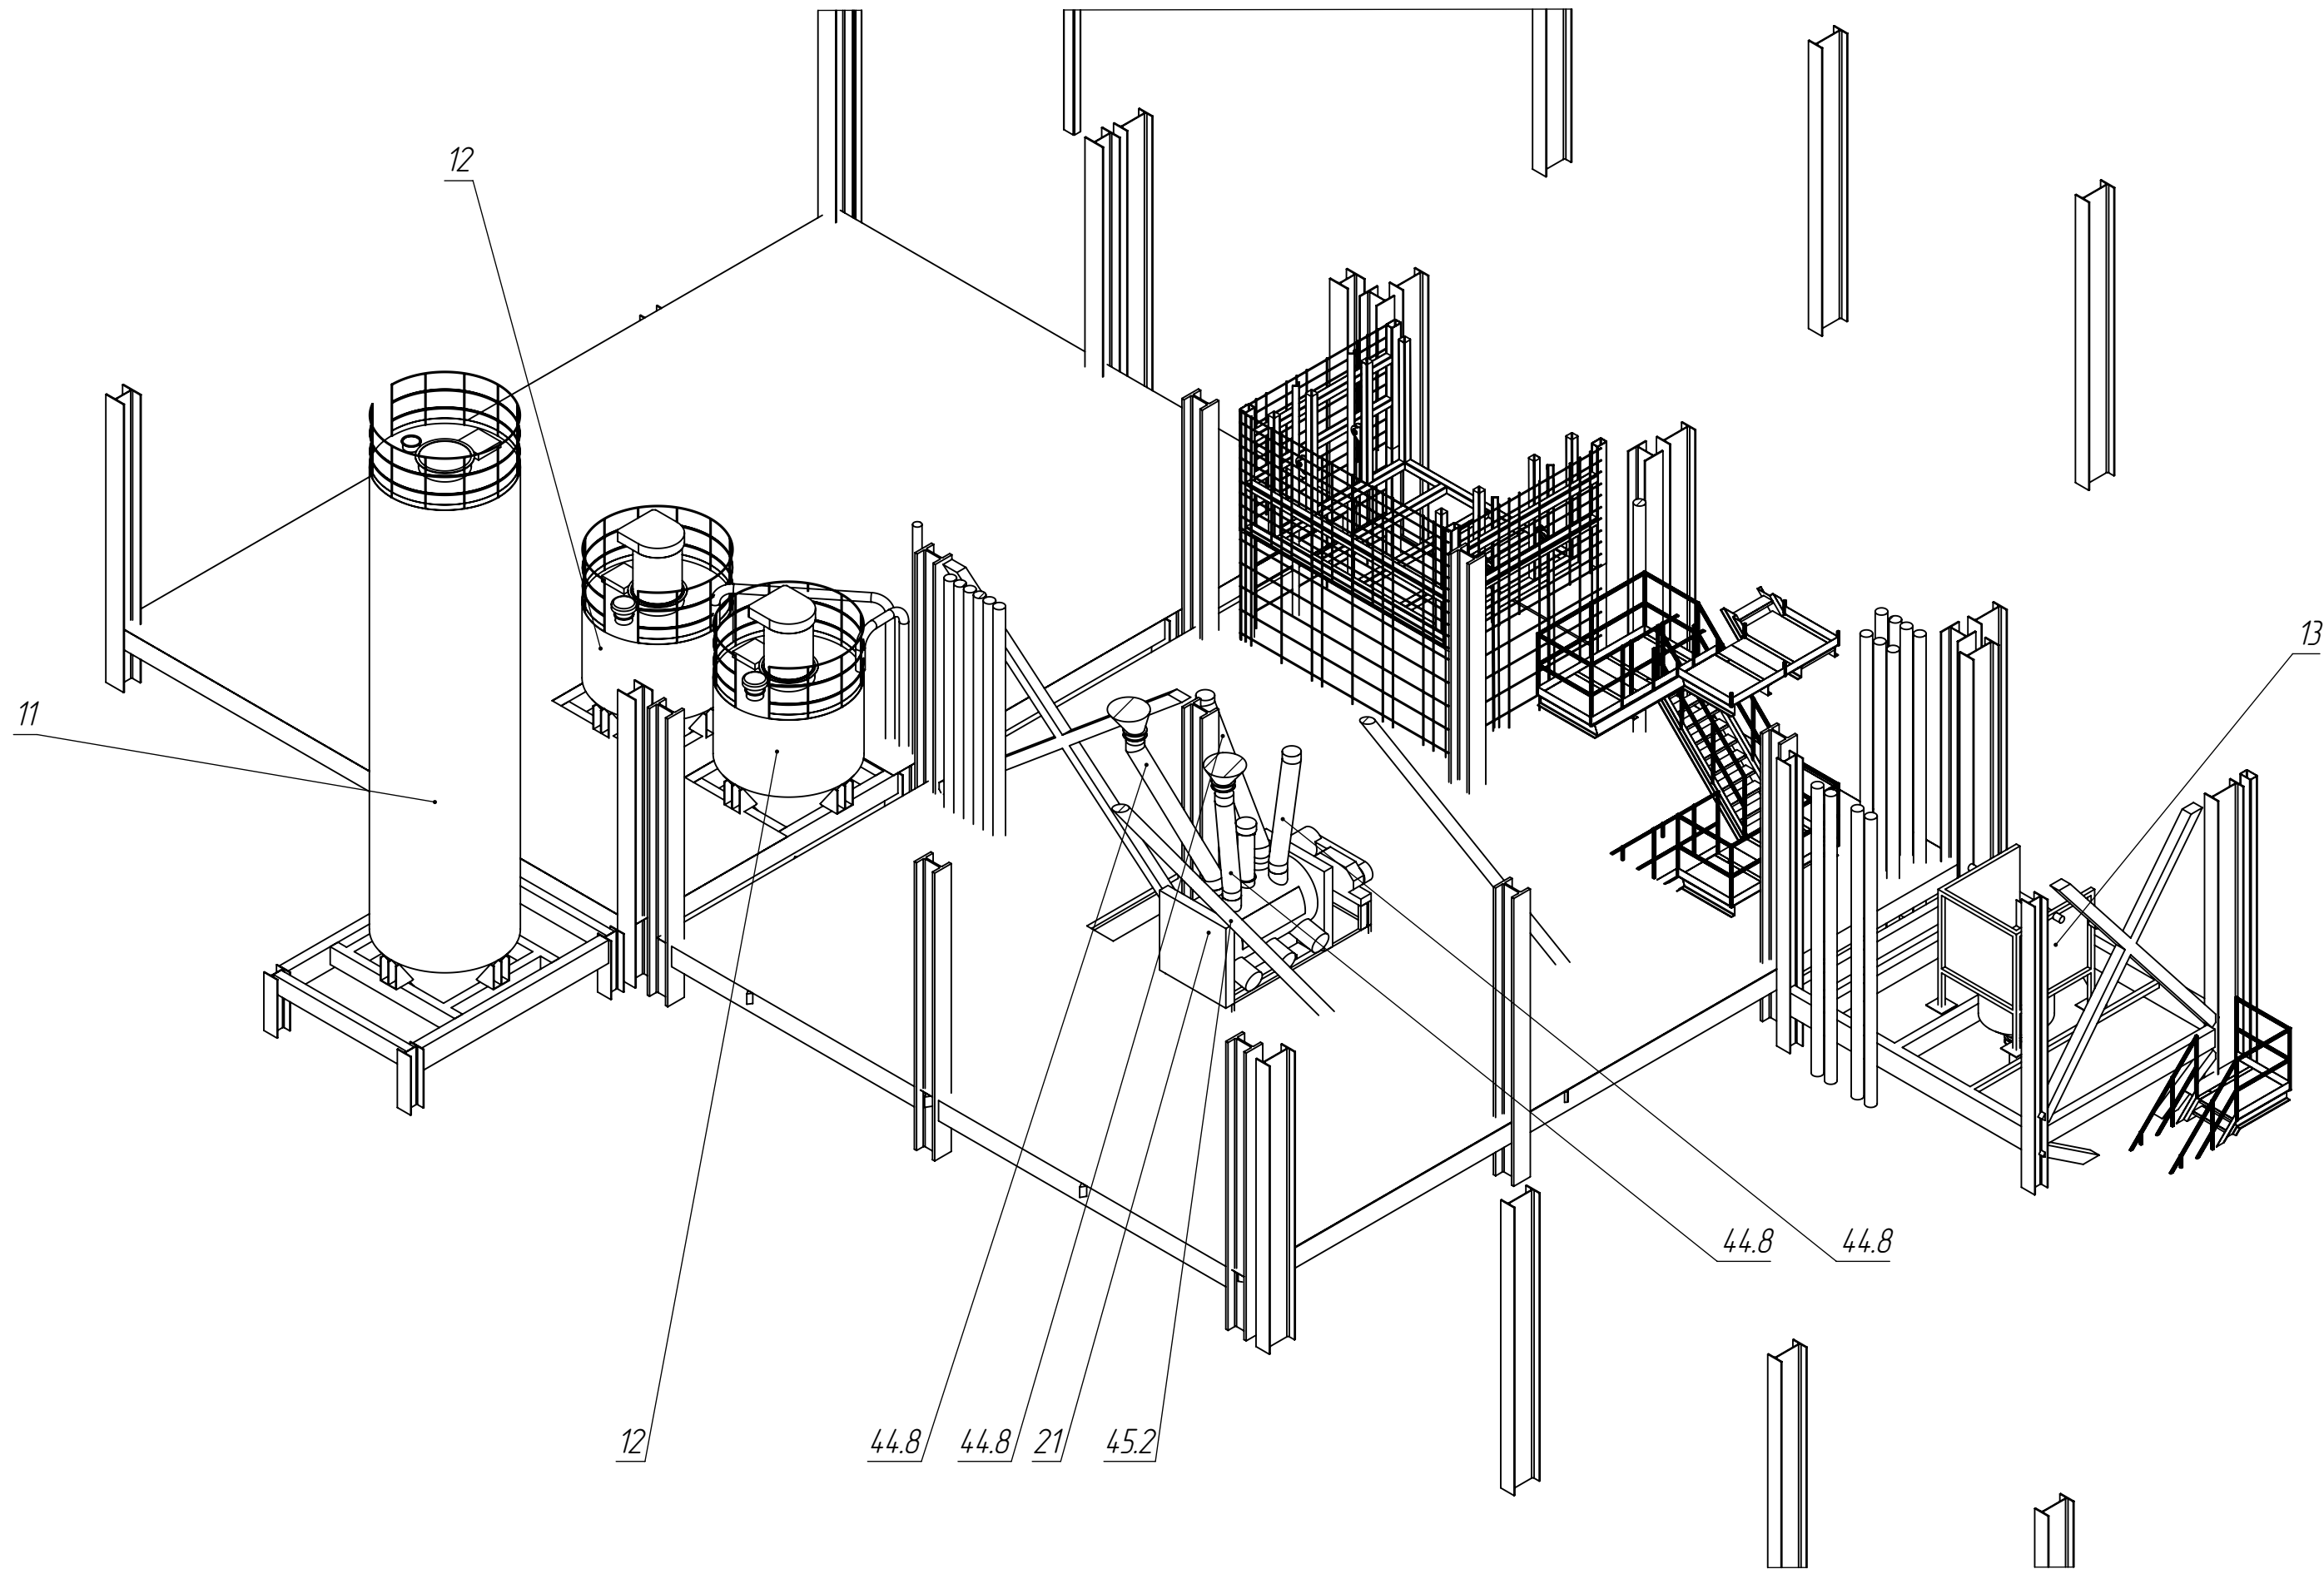

Инв. № подл.	Подп. и дата	Взам. инв. №	Инв. № дубл.	Подп. и дата

Изм.	Лист	№ докум.	Подп.	Дата


00.00.01/16.06.2023

Лист
5

Файл: ПСРО-2.0

16.06.2023

Этаж 3
Отм. +12750 мм

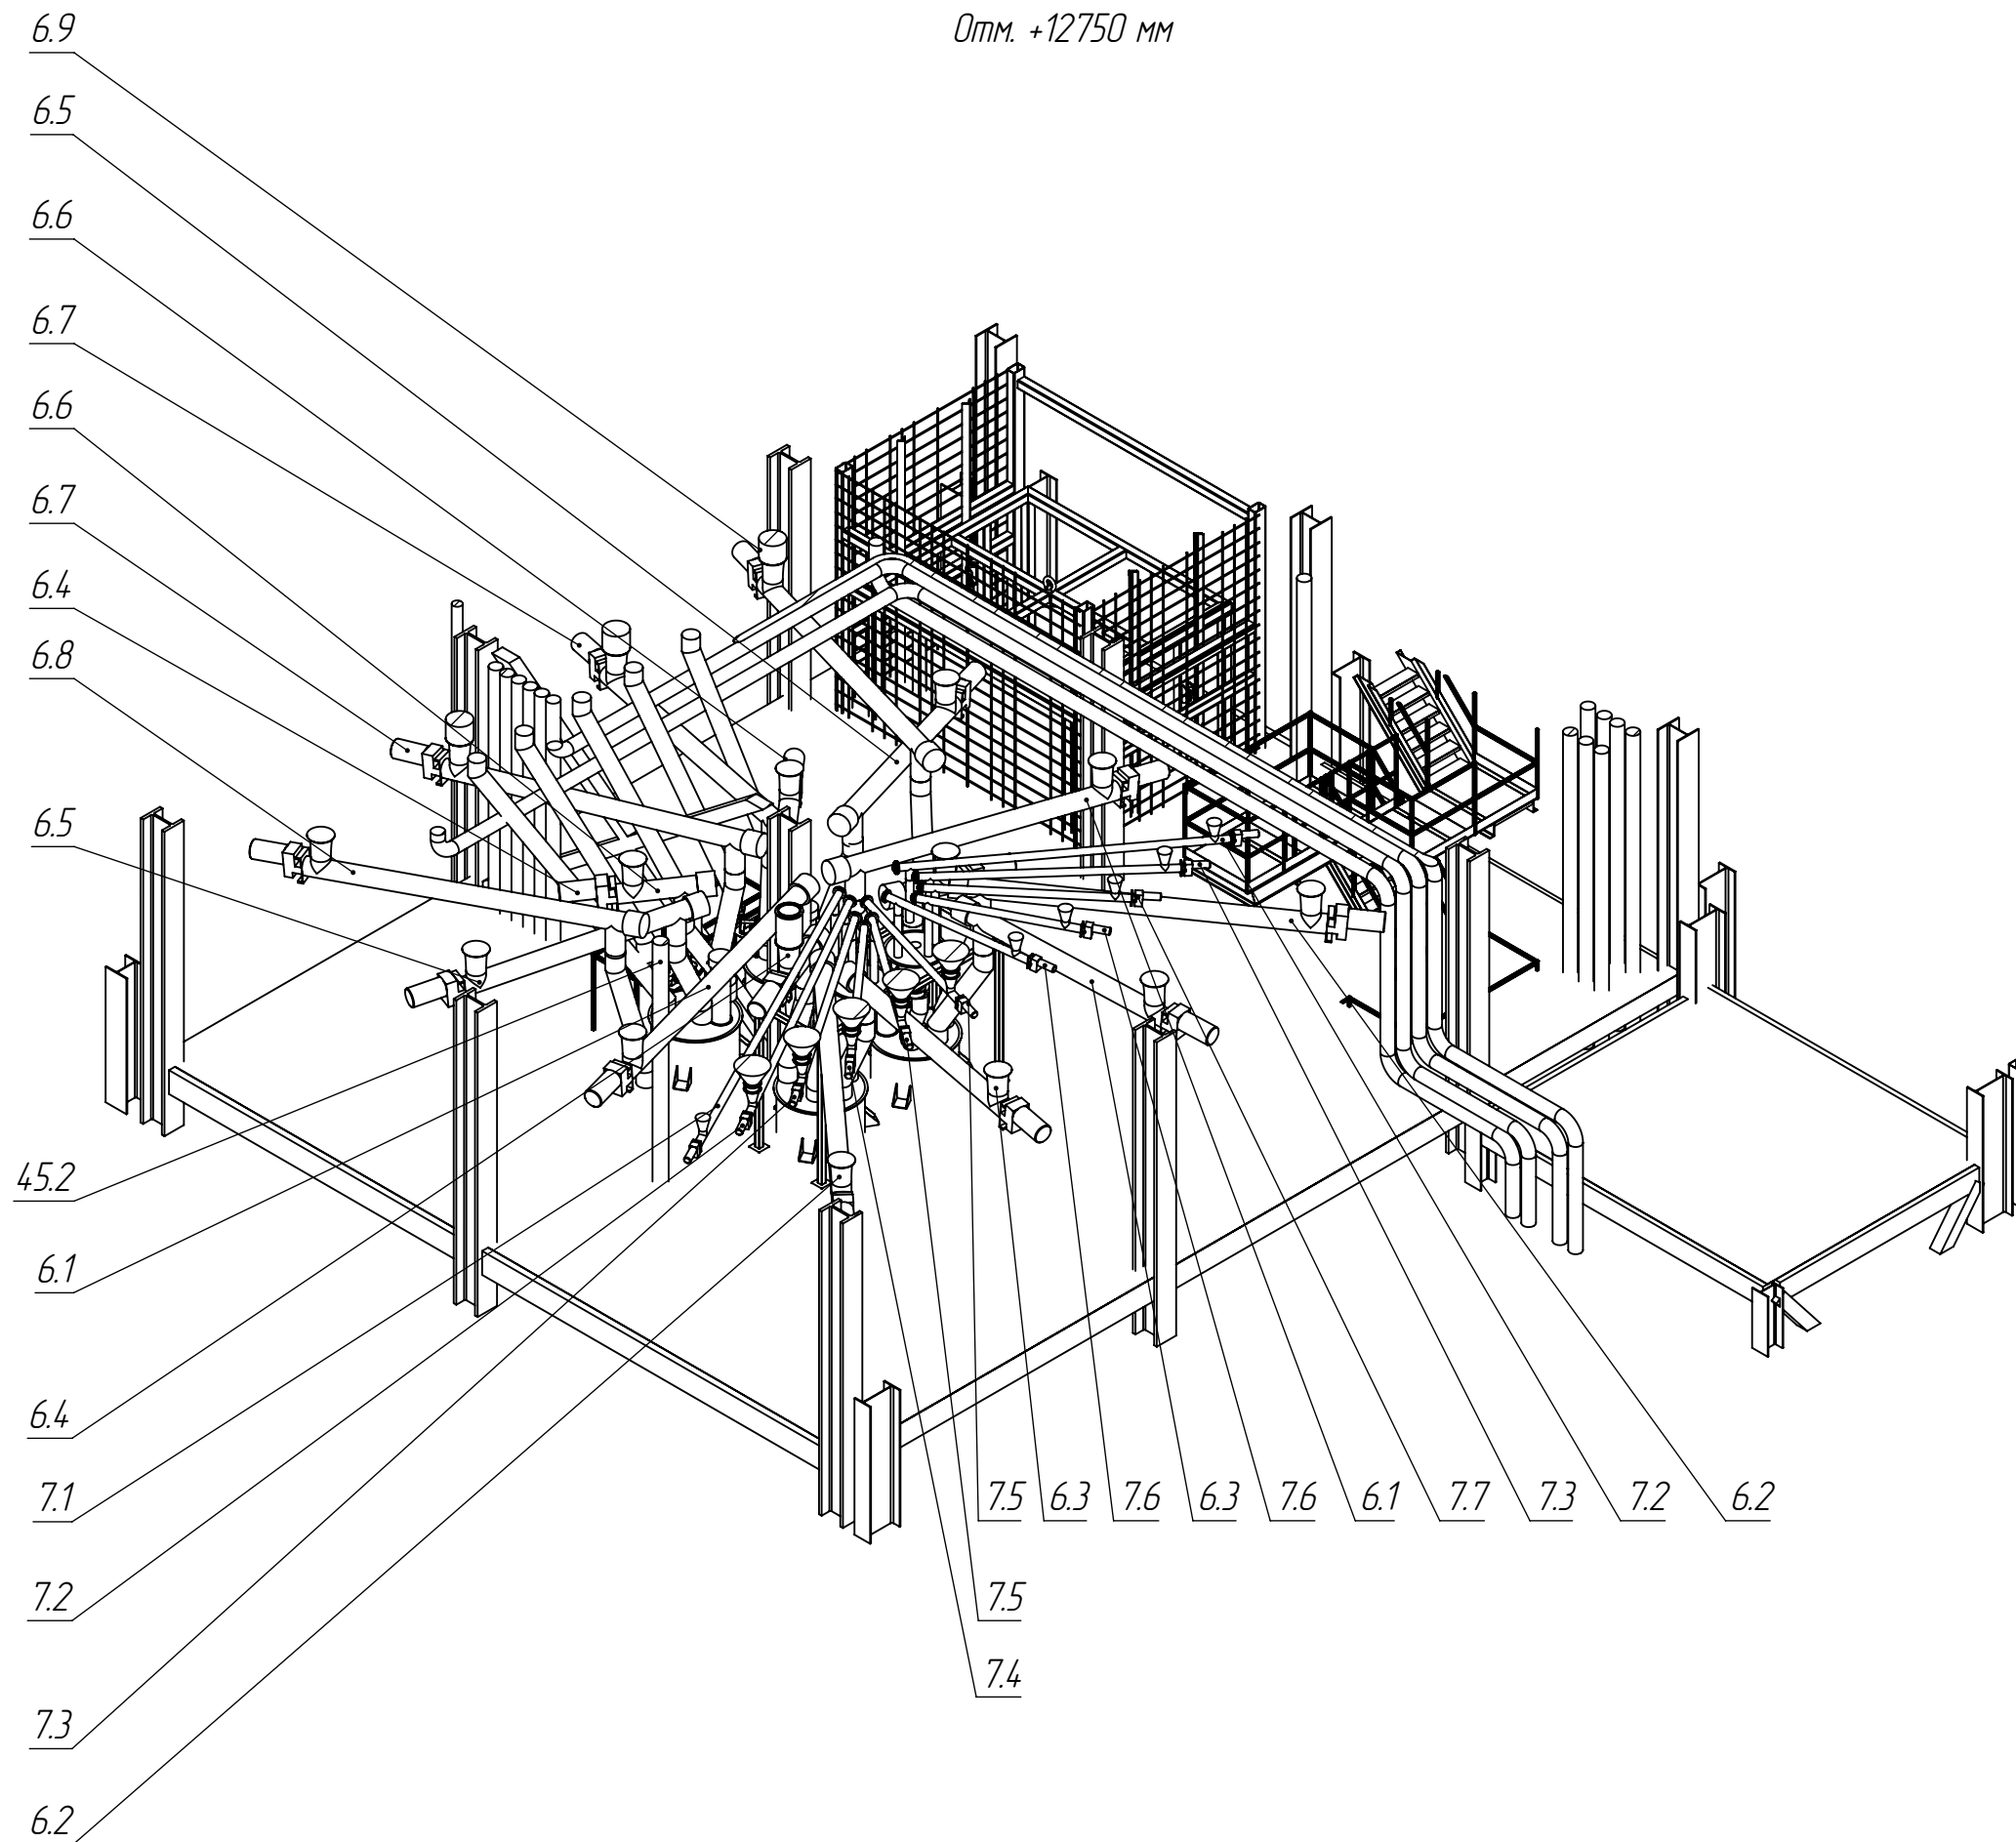

Инв. № подл.	Подп. и дата
Взам. инв. №	Инв. № дубл.
Подп. и дата	Подп. и дата


Изм.	Лист	№ докум.	Подп.	Дата

00.00.01/16.06.2023

Лист
6

16.06.2023

Этаж 3
Отм. +12750 мм
(без шнеков)

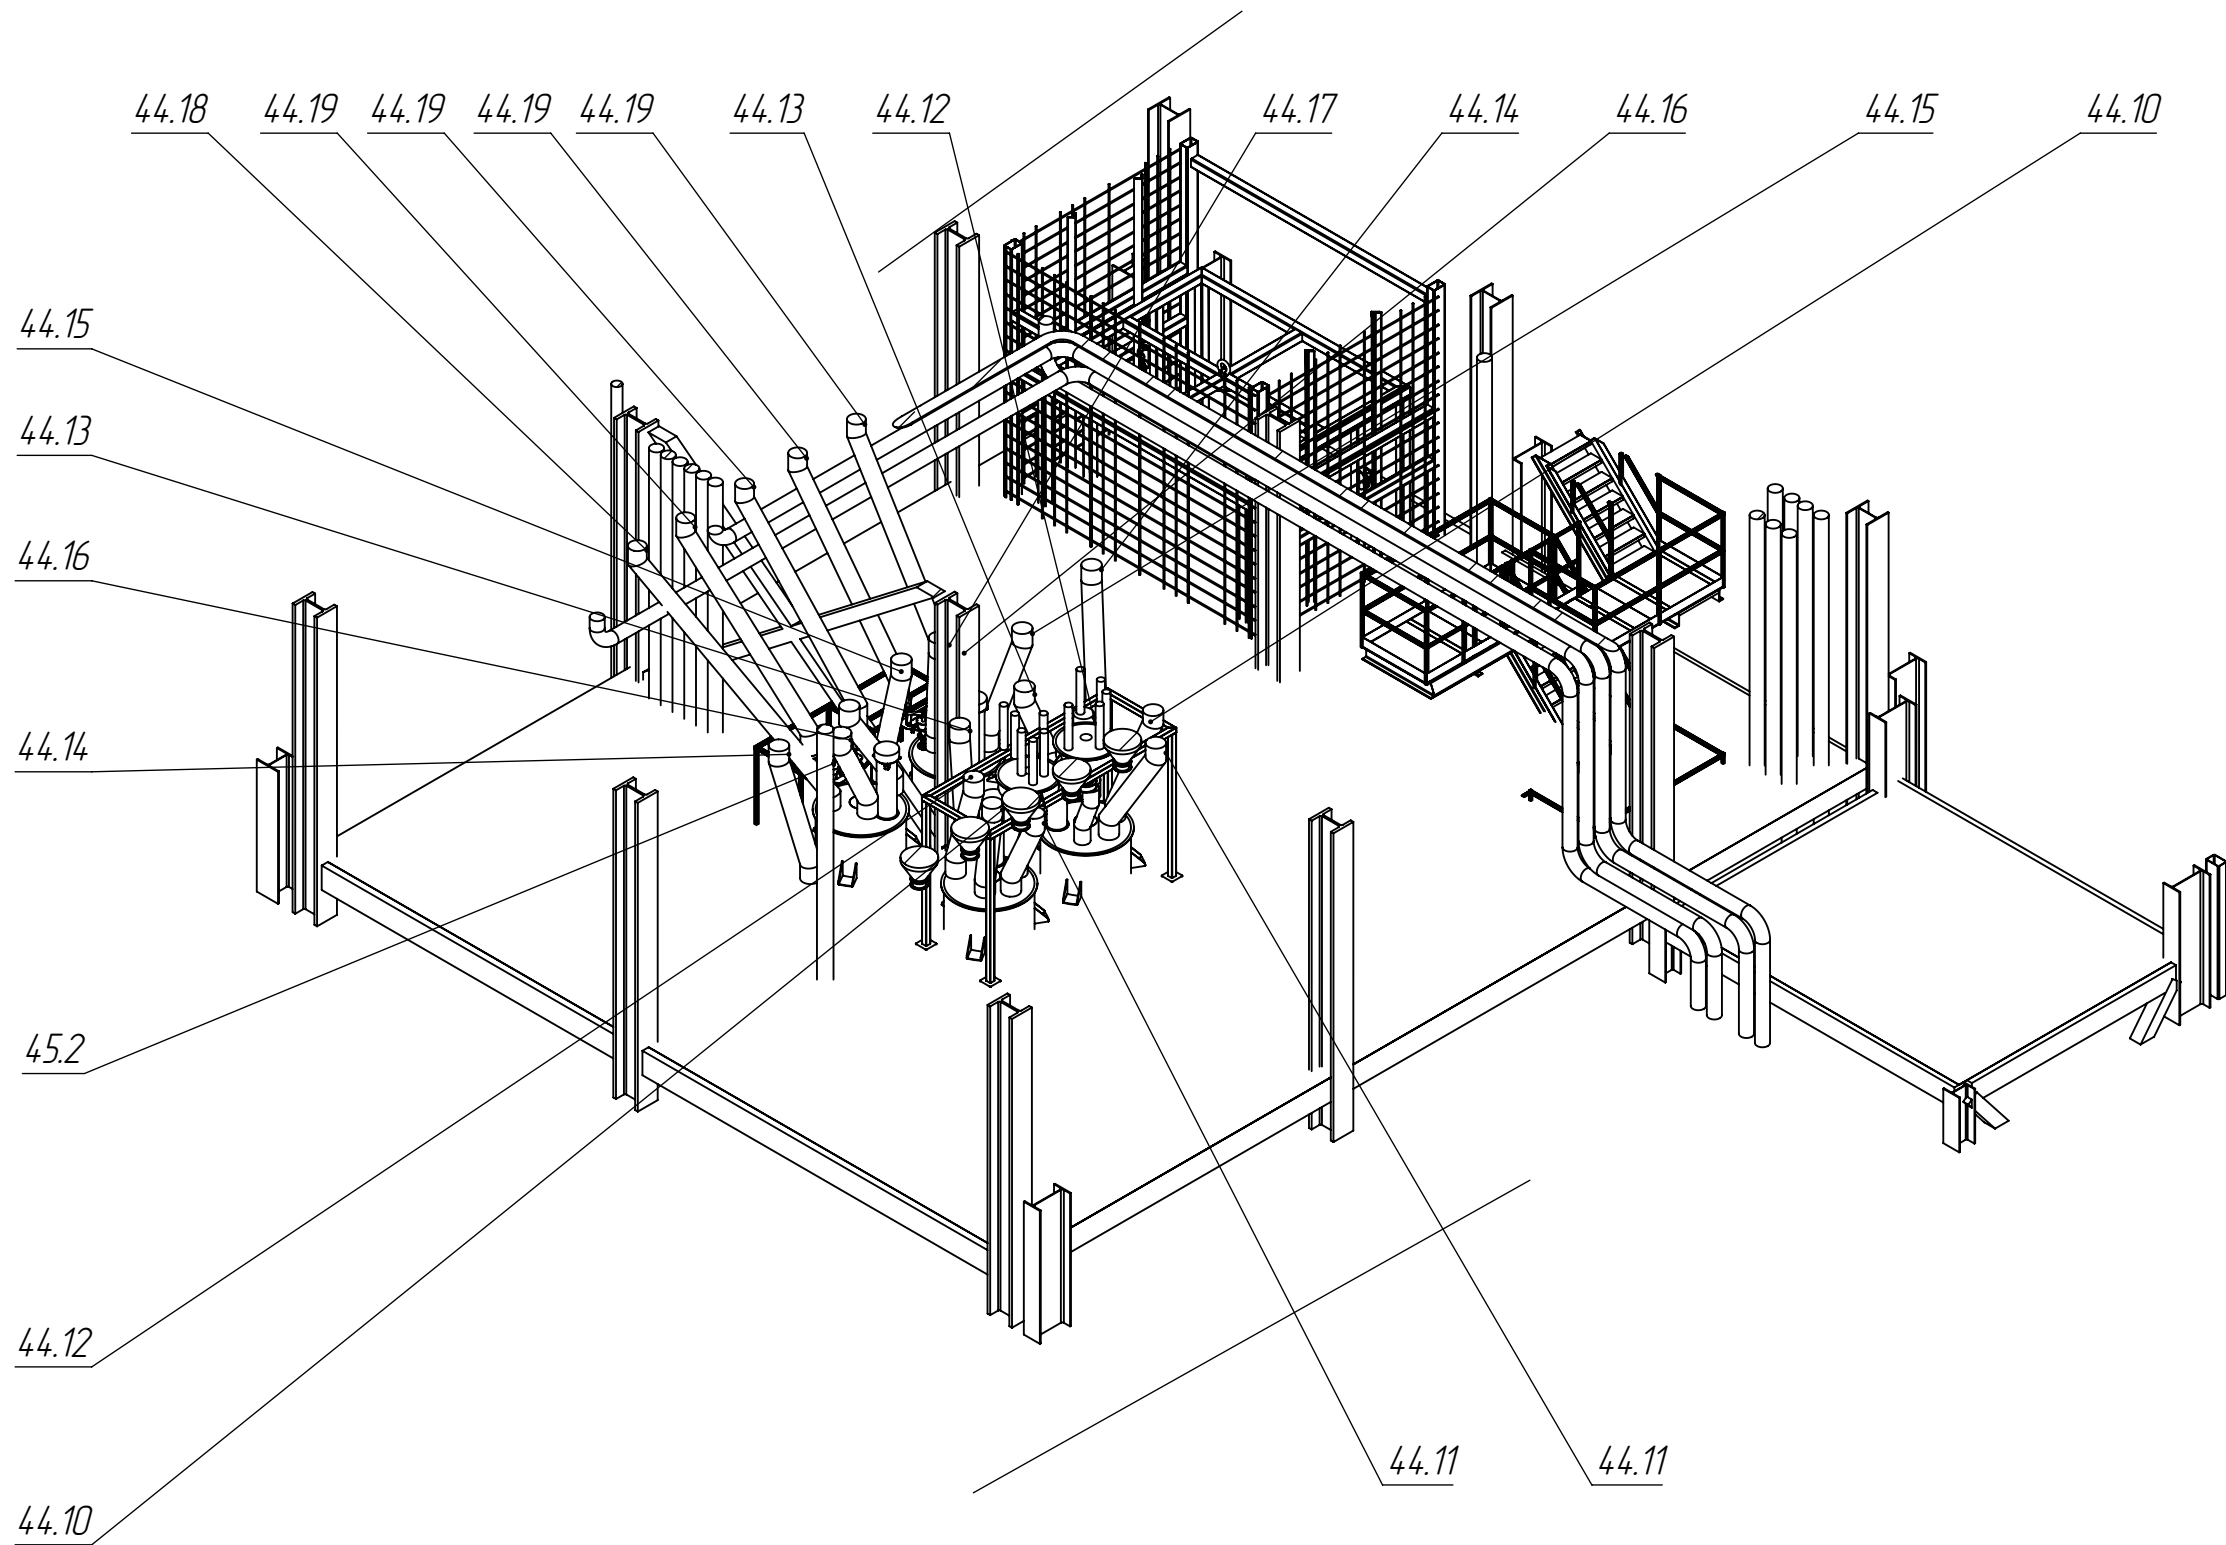


Инв. № подл.	Подп. и дата	Взам. инв. №	Инв. № дубл.	Подп. и дата

Изм.	Лист	№ докум.	Подп.	Дата

00.00.01/16.06.2023

Лист
7

Этаж 3
Отм. +12750 мм
(без шнеков и ссылок)

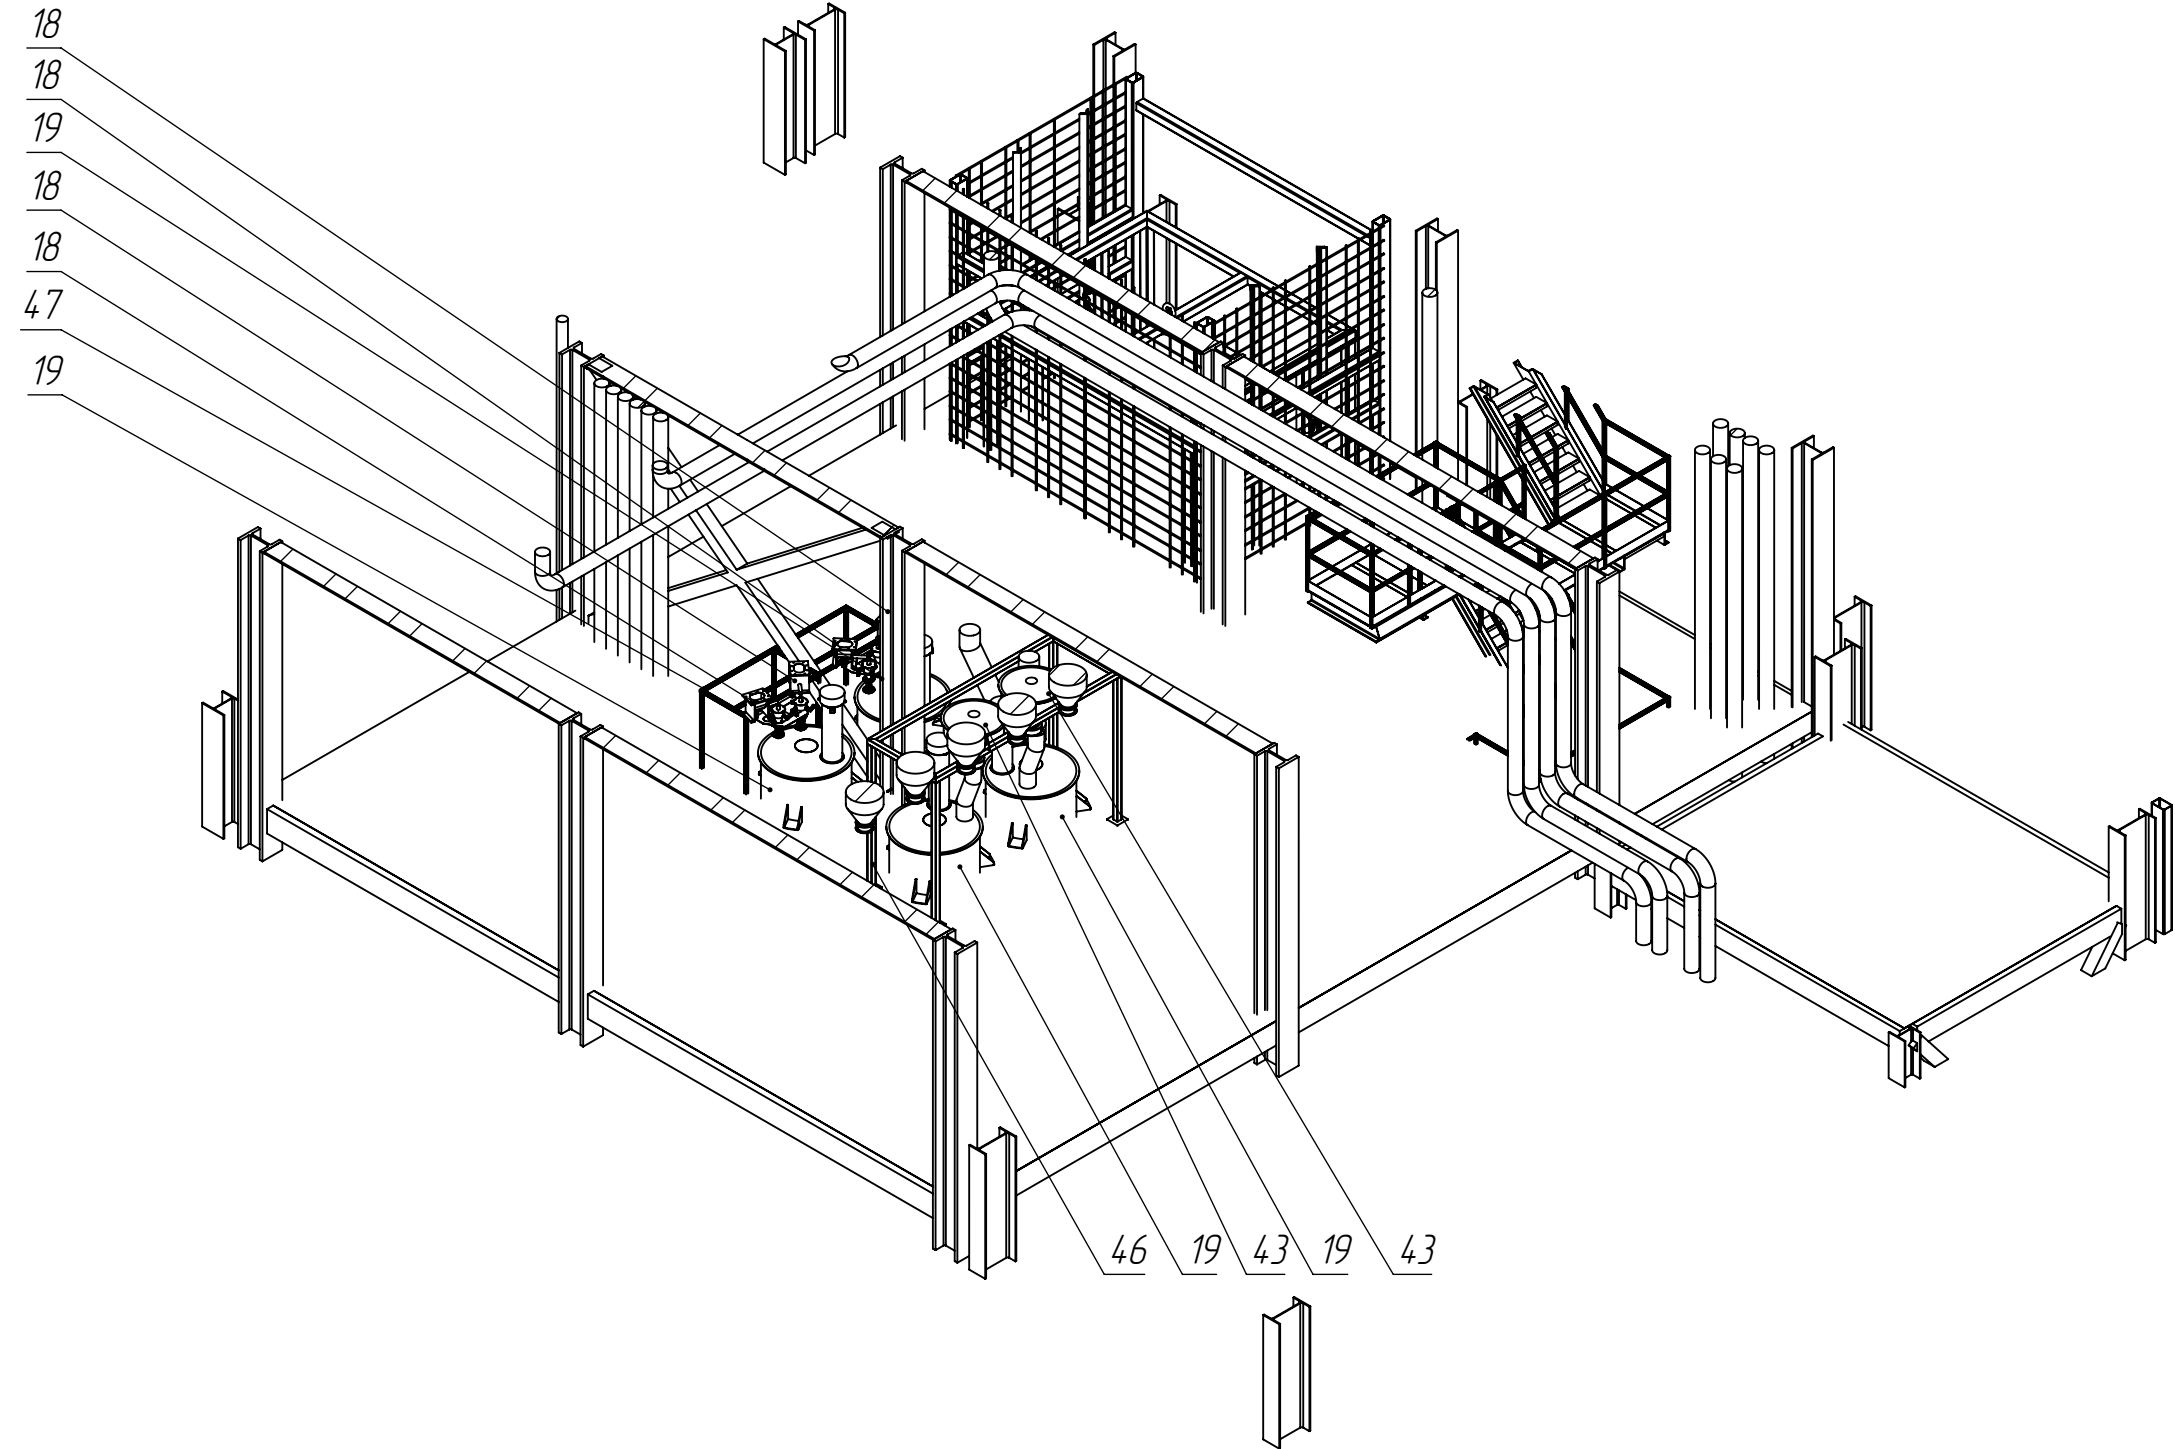


Инв. № подл.	Подп. и дата	Взам. инв. №	Инв. № дубл.	Подп. и дата

Изм.	Лист	№ докум.	Подп.	Дата

16.06.2023

Этаж 3
Отм. +12750 мм
(вид снизу)

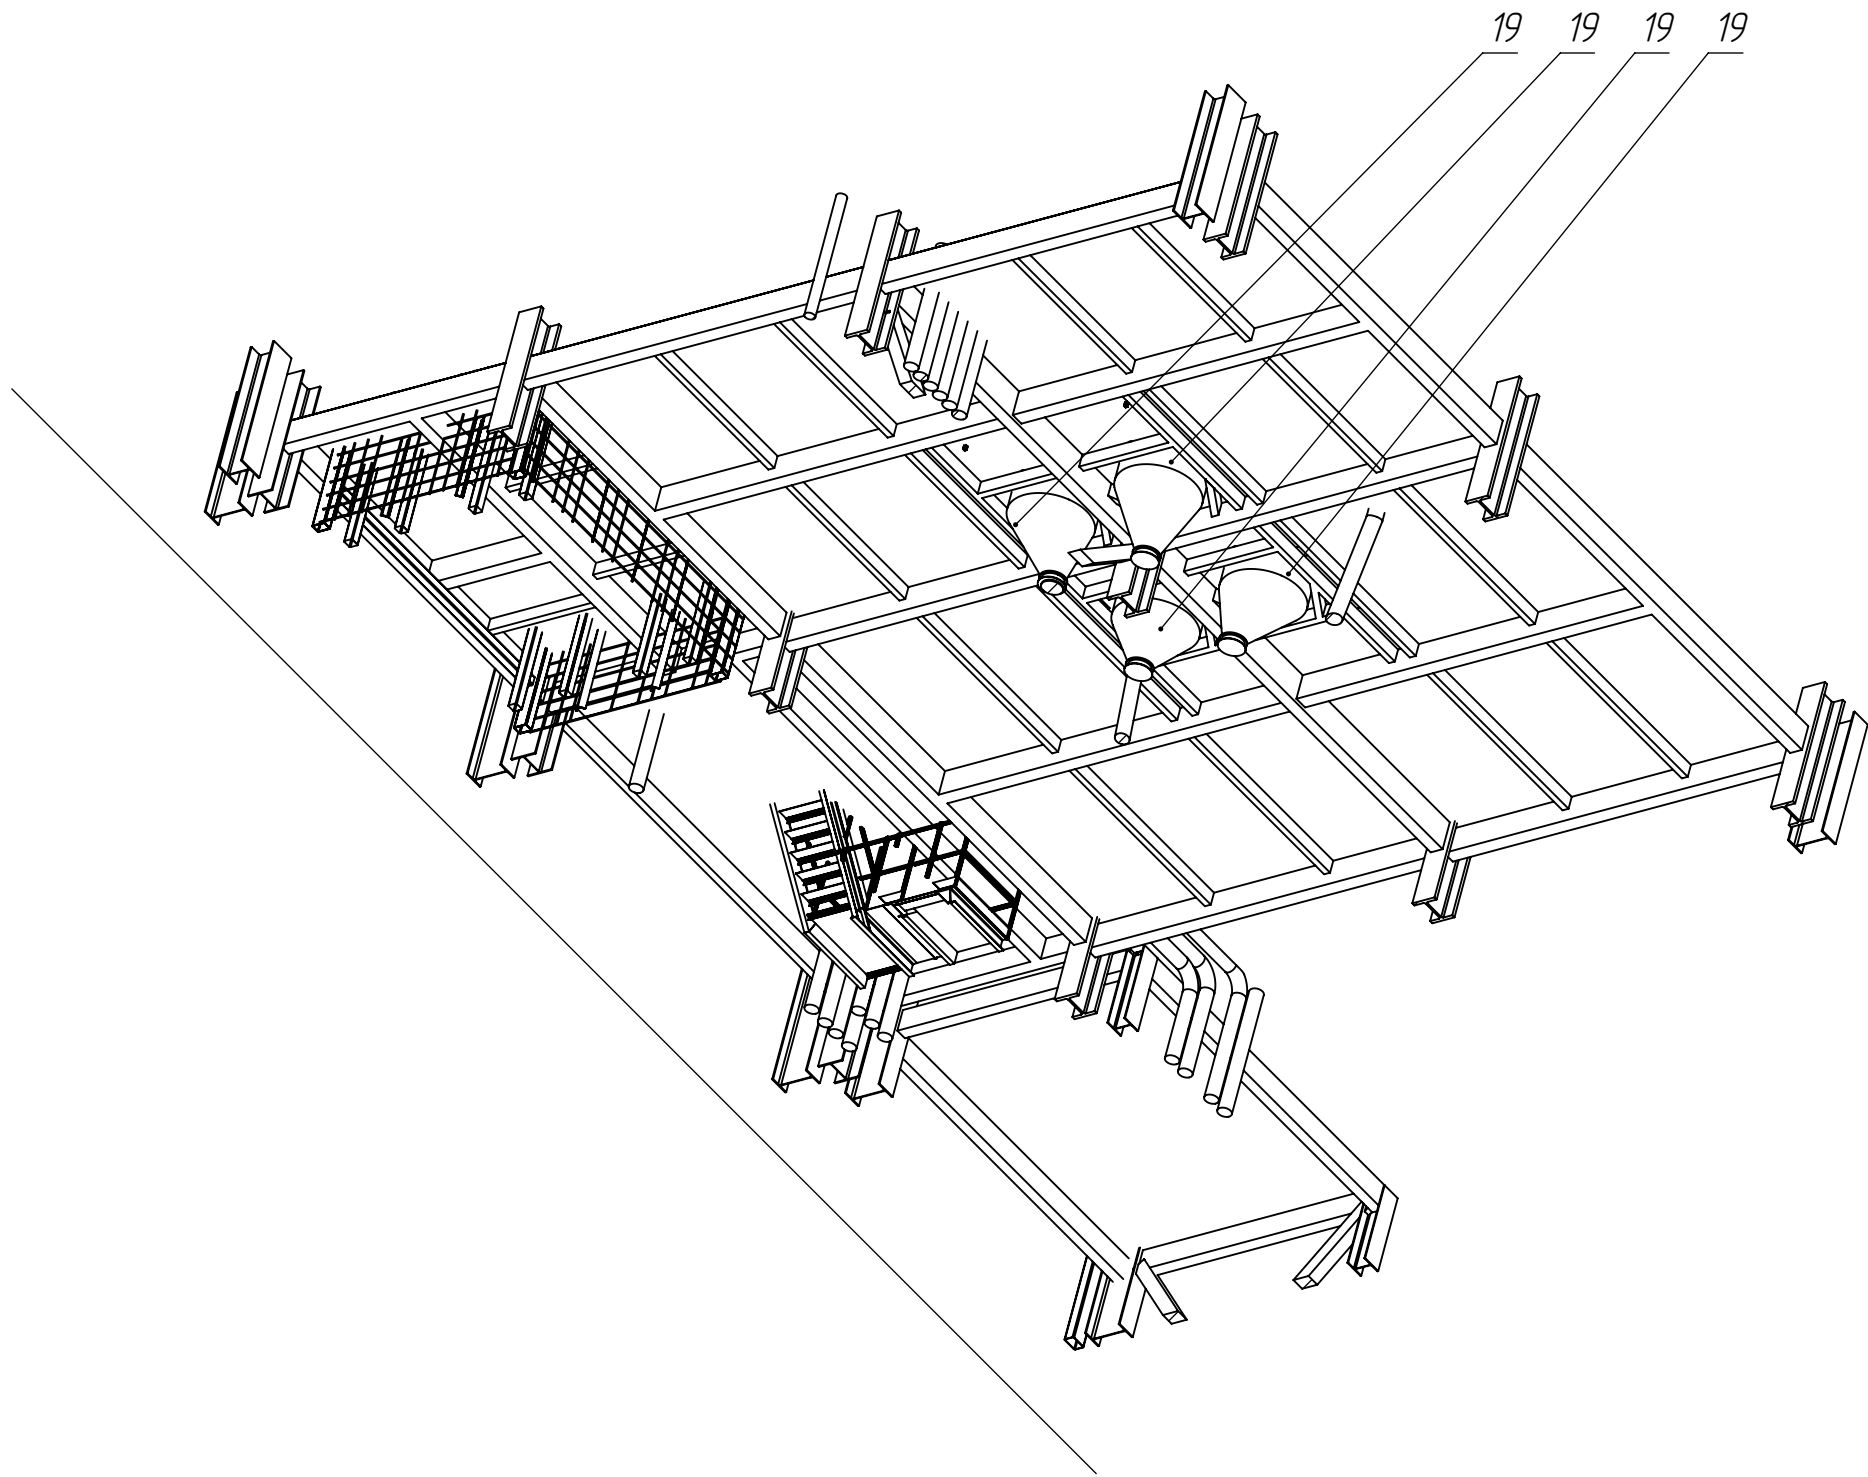

Инв. № подл.	Подп. и дата	Взам. инв. №	Инв. № дубл.	Подп. и дата

Изм.	Лист	№ докум.	Подп.	Дата


00.00.01/16.06.2023

Лист
9

Файл: ПСРО-2.0

16.06.2023

Этаж 4
Отм. +17700 мм

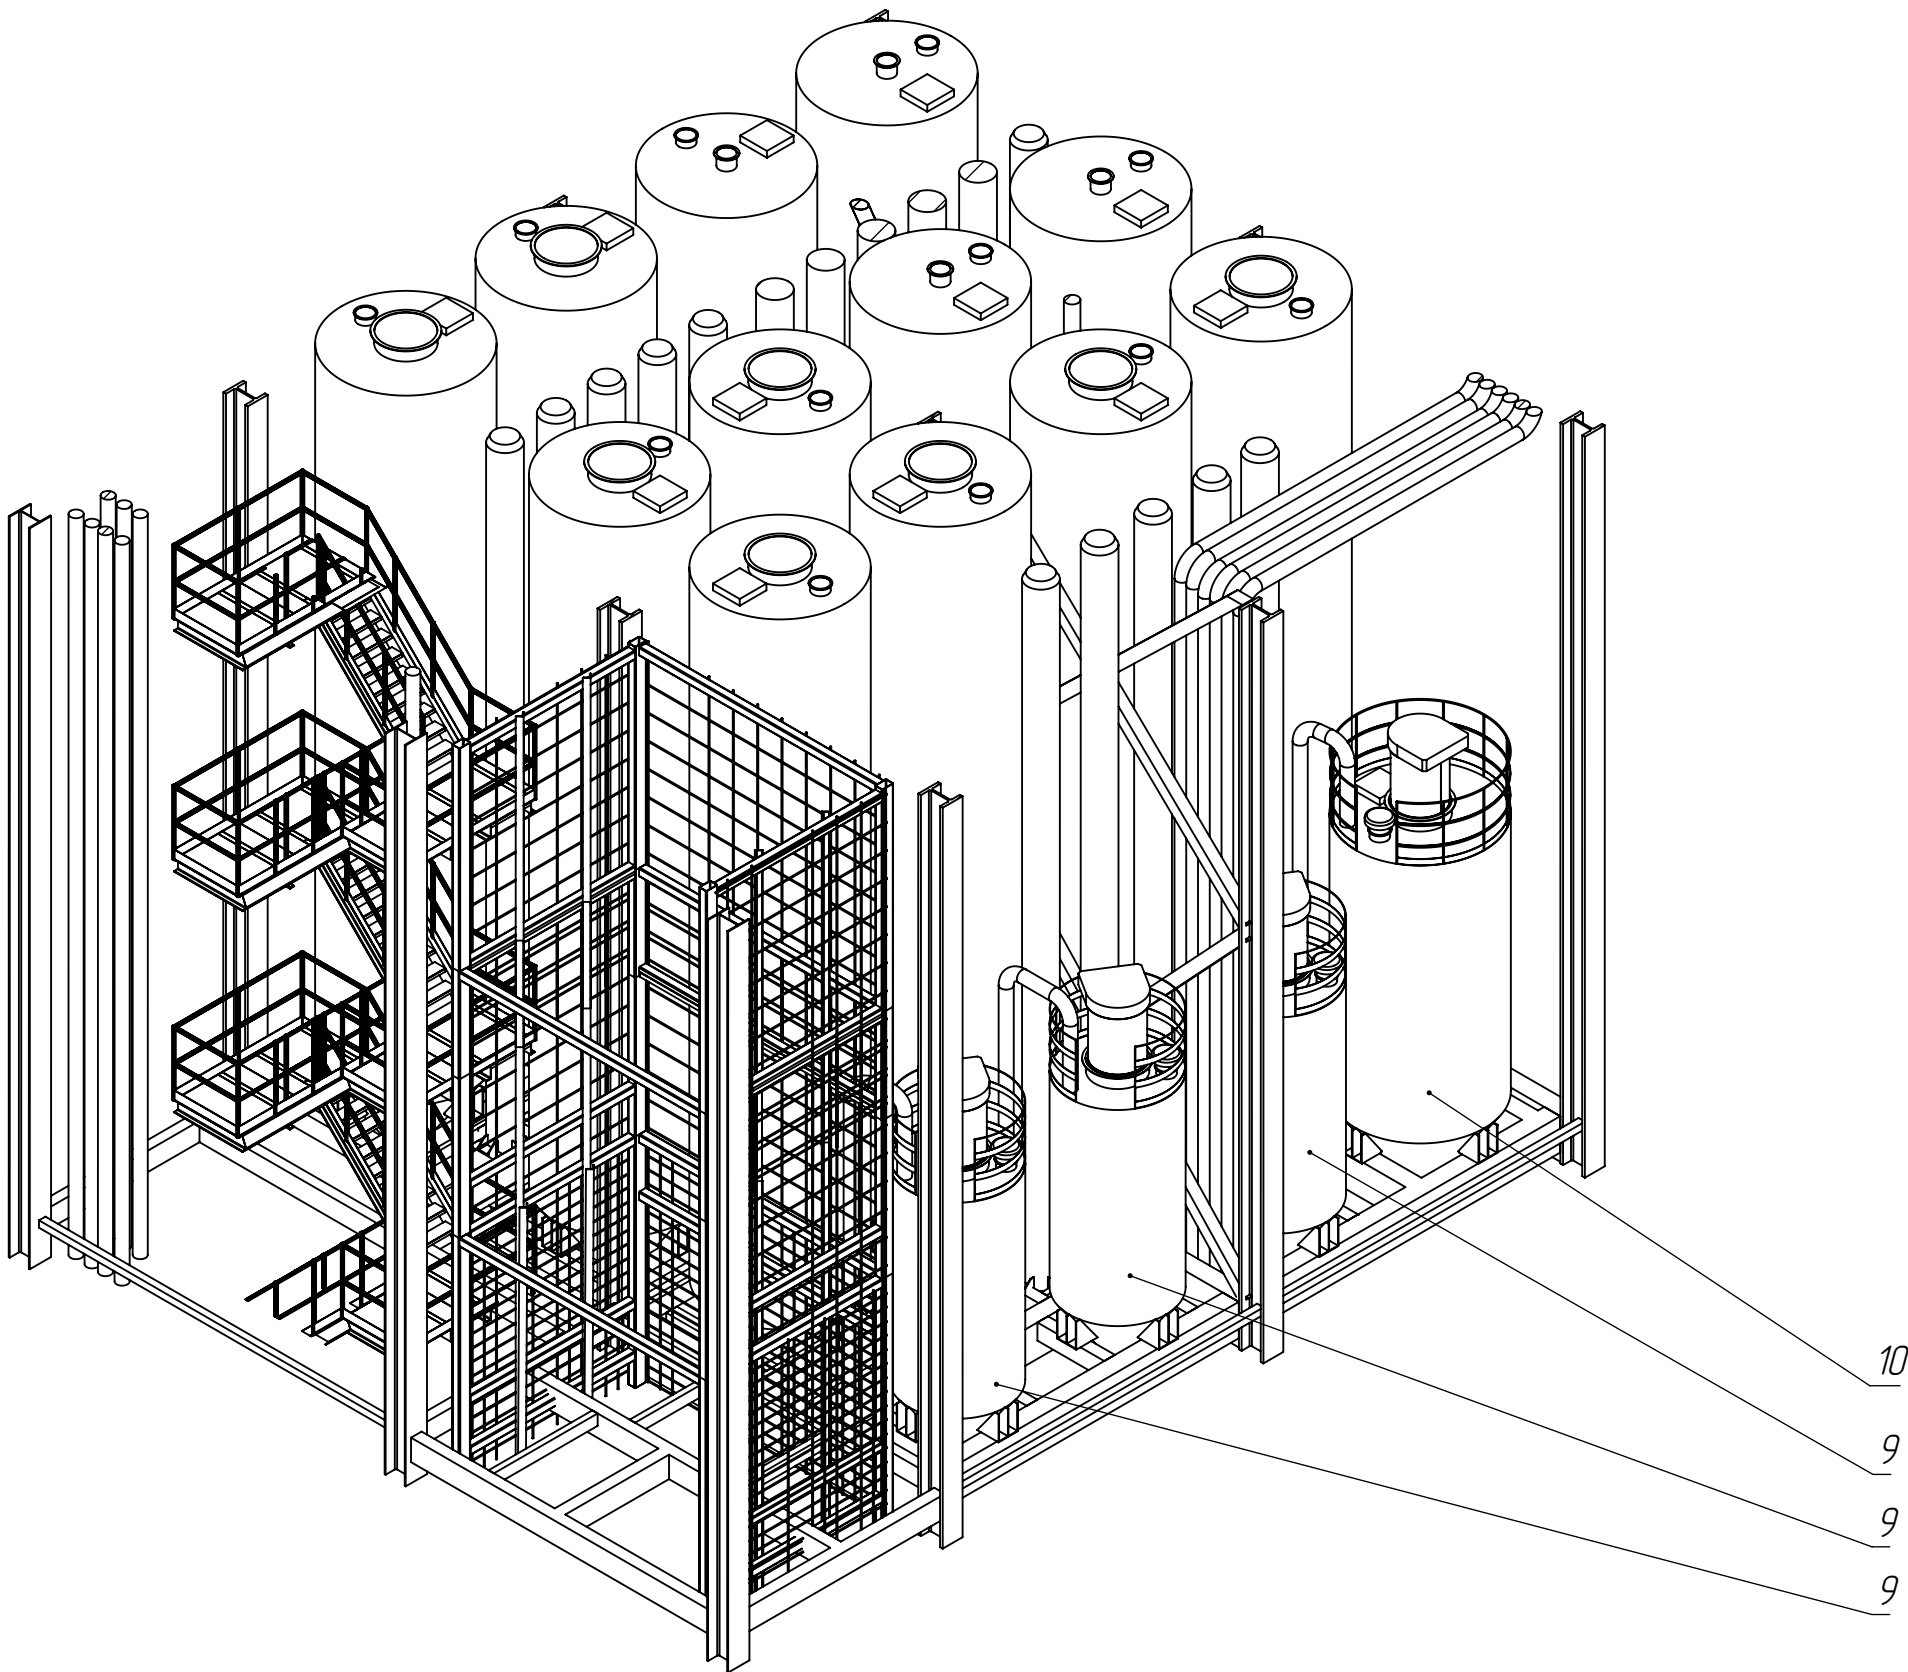

Инв. № подл.	Подп. и дата	Взам. инв. №	Инв. № дубл.	Подп. и дата

Изм.	Лист	№ докум.	Подп.	Дата


00.00.01/16.06.2023

Лист
10

Файл: ПСРО-2.0

16.06.2023

Этаж 4
Отм. +17700 мм
(без силосов)

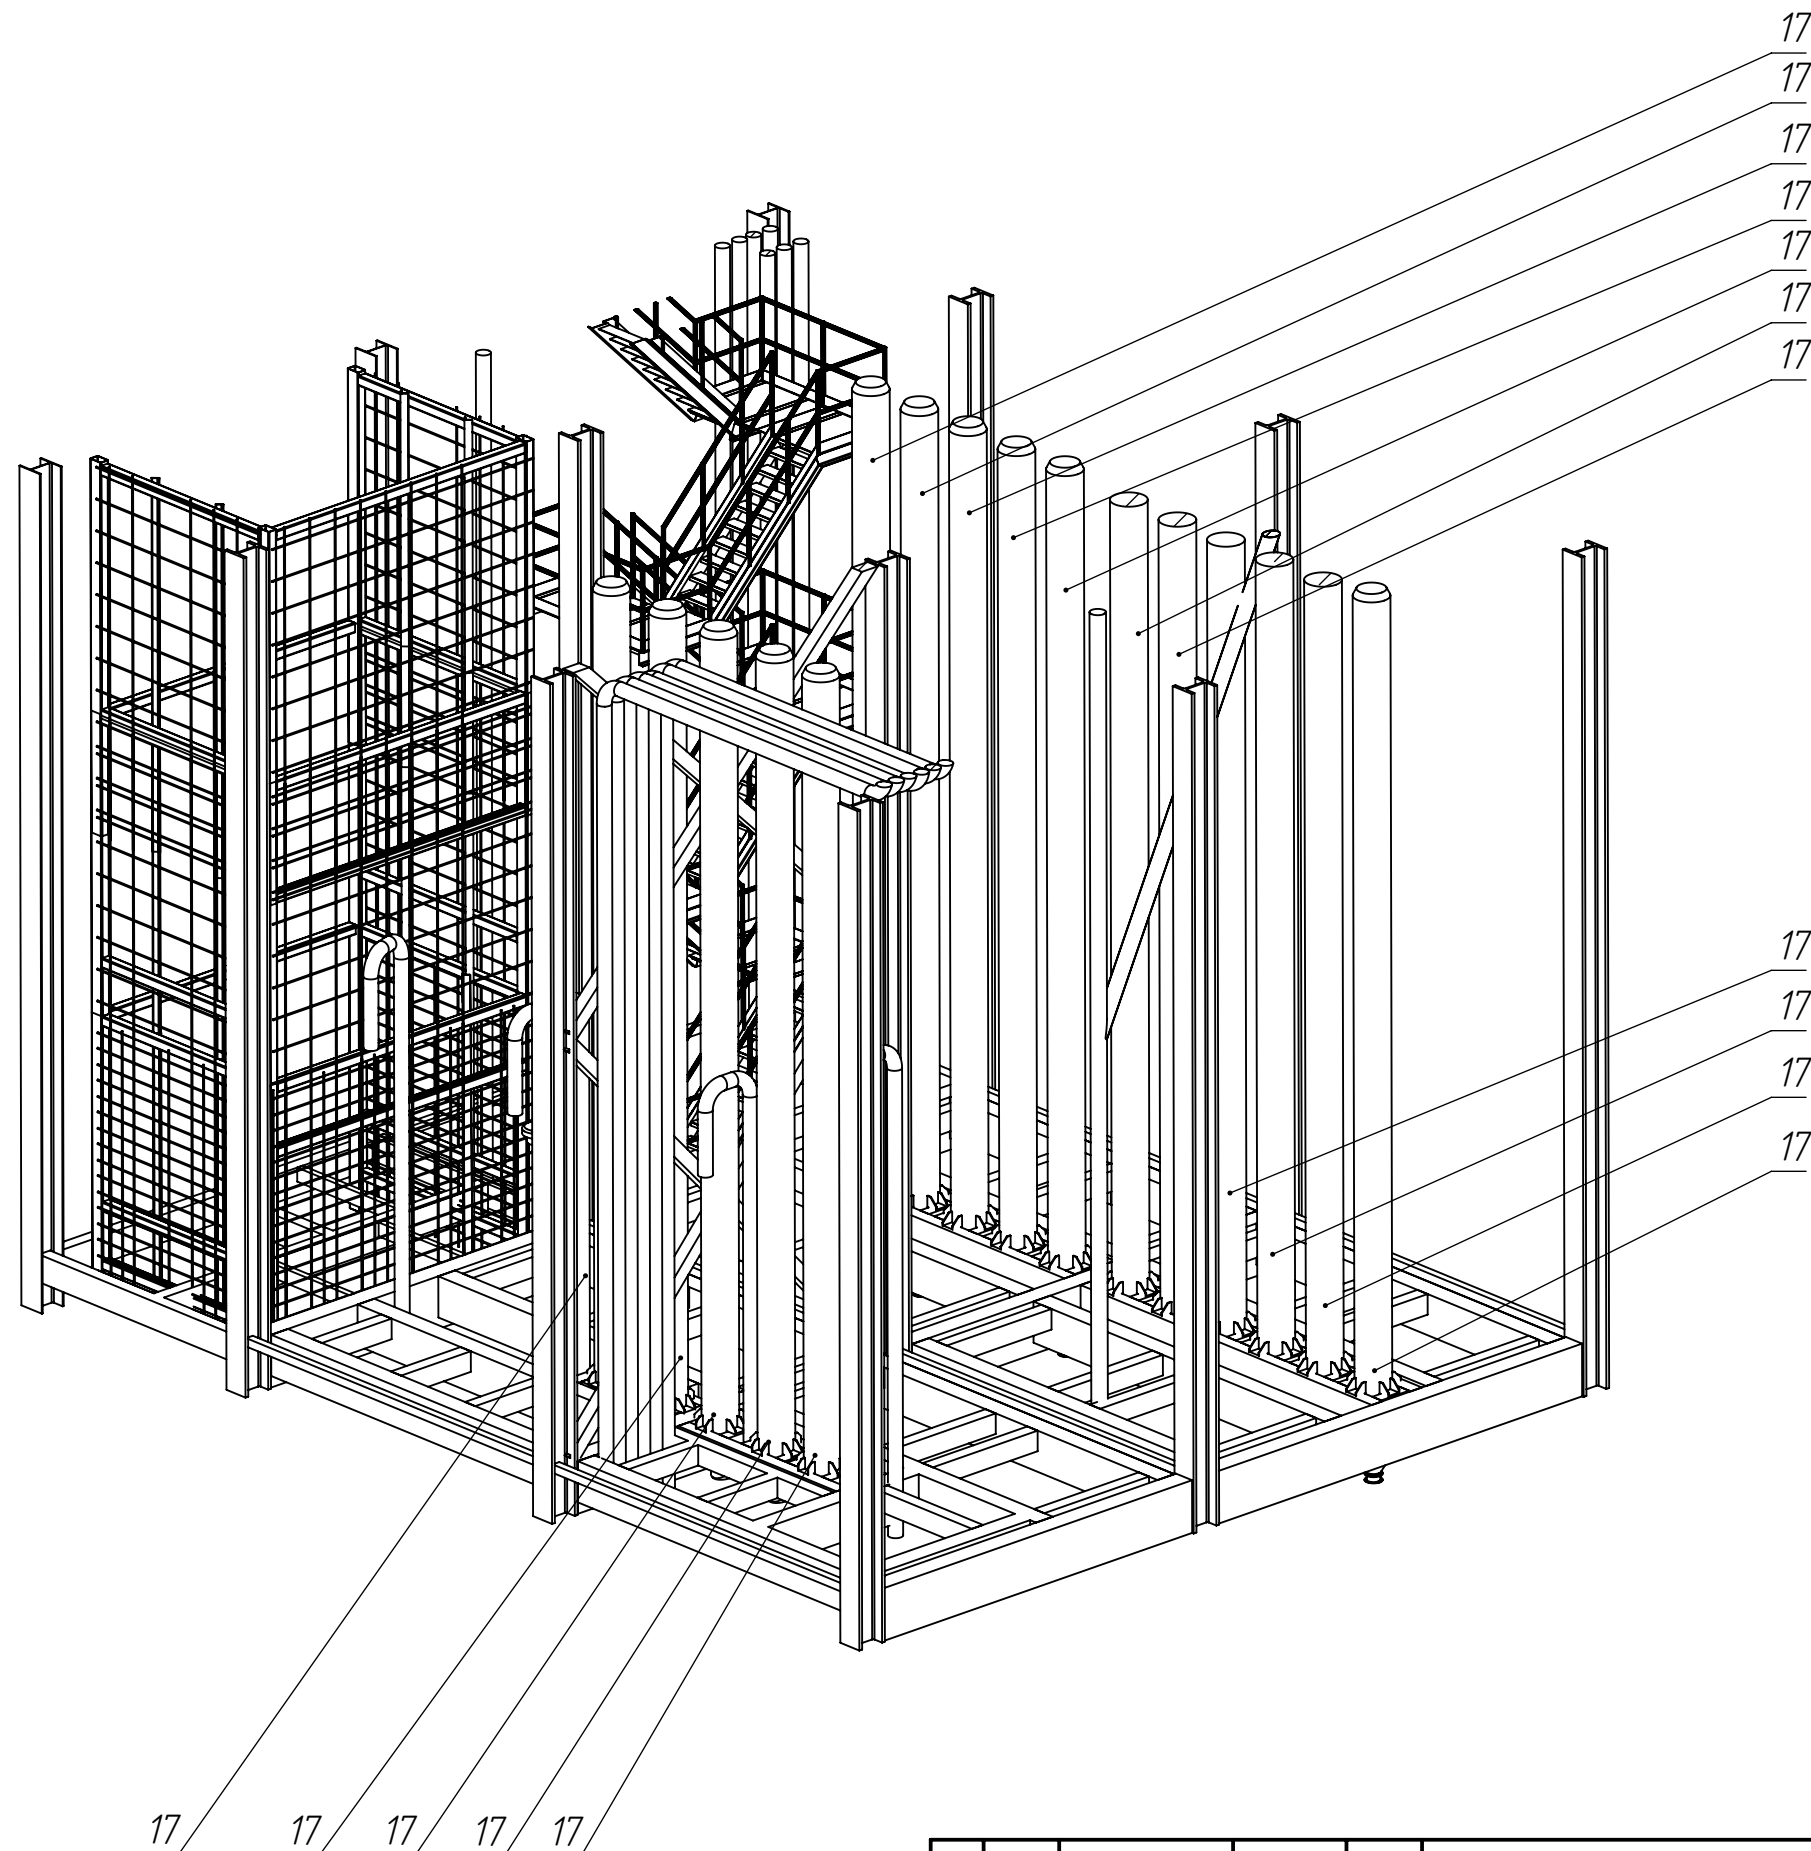

Инв. № подл.	Подп. и дата	Взам. инв. №	Инв. № дубл.	Подп. и дата

Изм.	Лист	№ докум.	Подп.	Дата

00.00.01/16.06.2023

Лист
11


Файл: ПСРО-2.0

16.06.2023

2

1

Этаж 5
0мм. +29700 мм

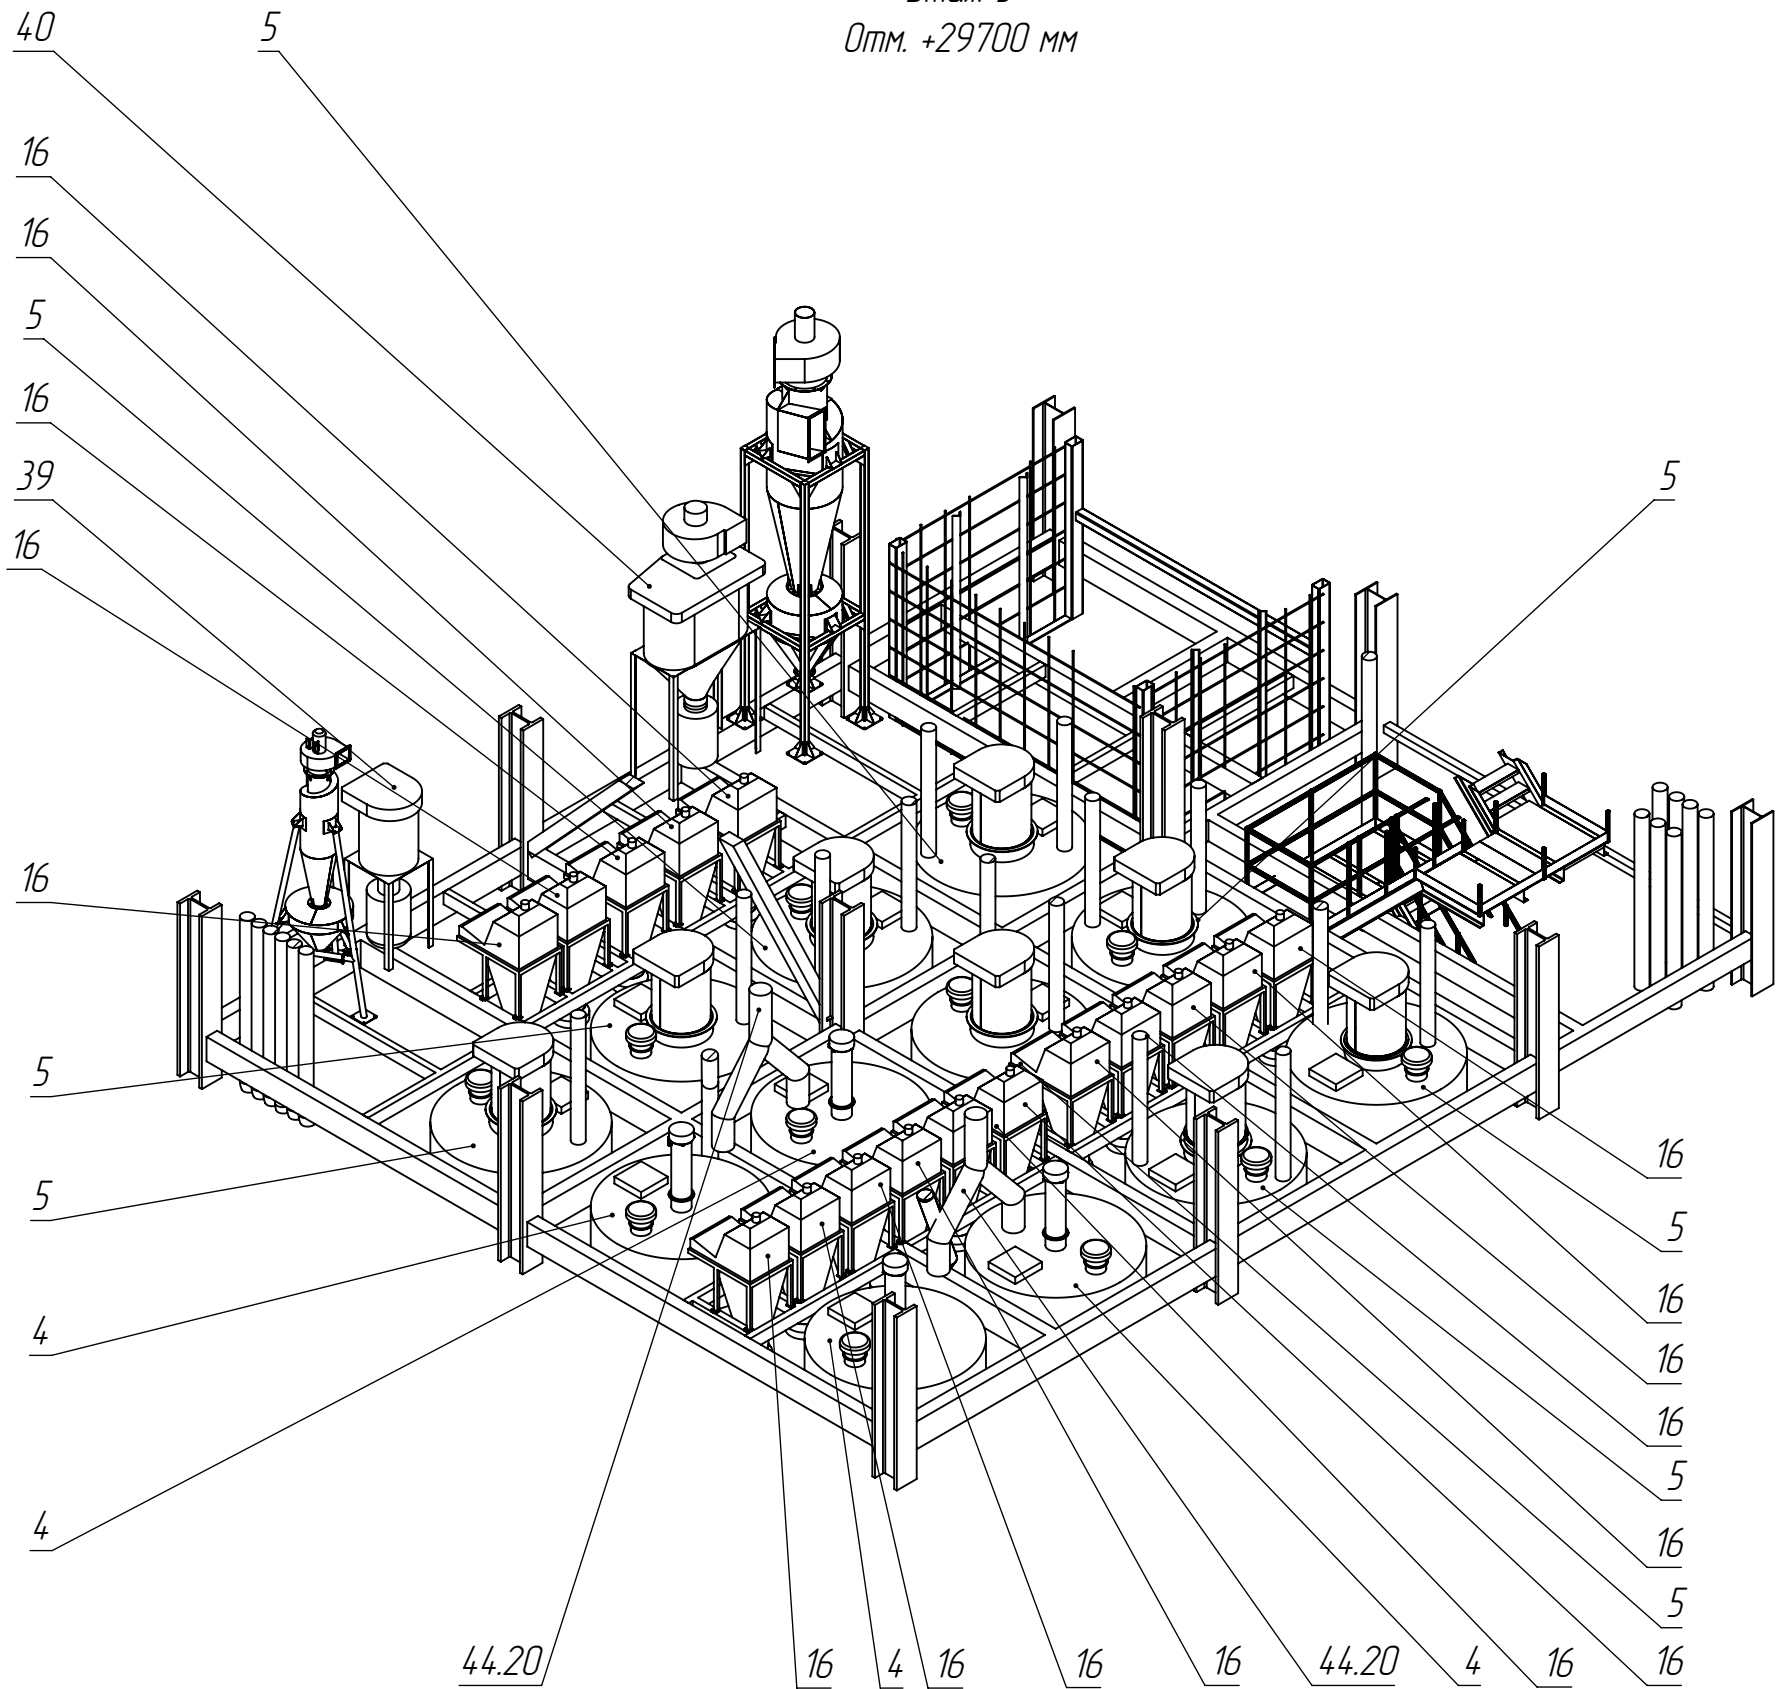

Инв. № подл.	Подп. и дата	Взам. инв. №	Инв. № дубл.	Подп. и дата

Изм.	Лист	№ докум.	Подп.	Дата


00.00.01/16.06.2023

Лист
12


Файл: ПСРО-2.0

16.06.2023

Этаж 6
Отм. +32700 мм

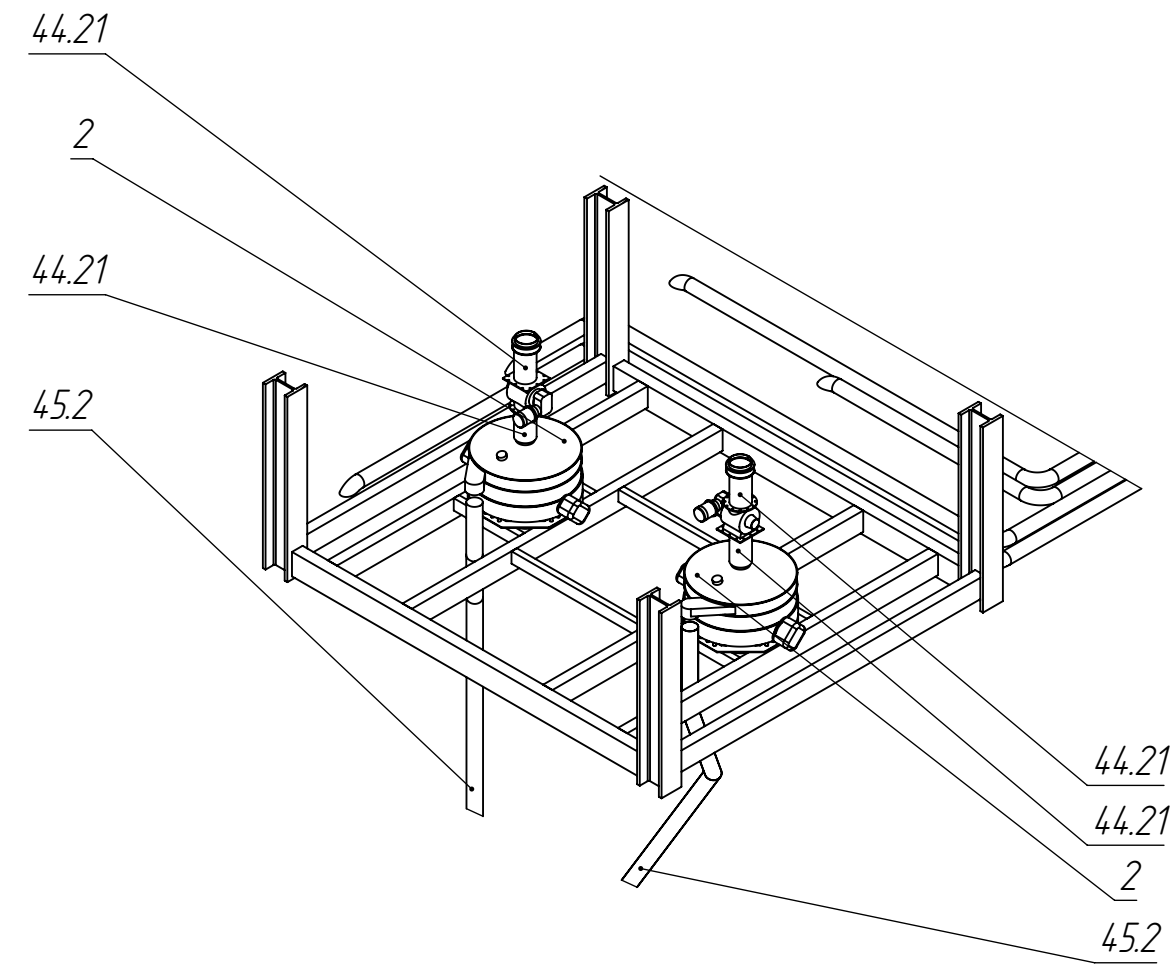

Этаж 7
Отм. +36300 мм

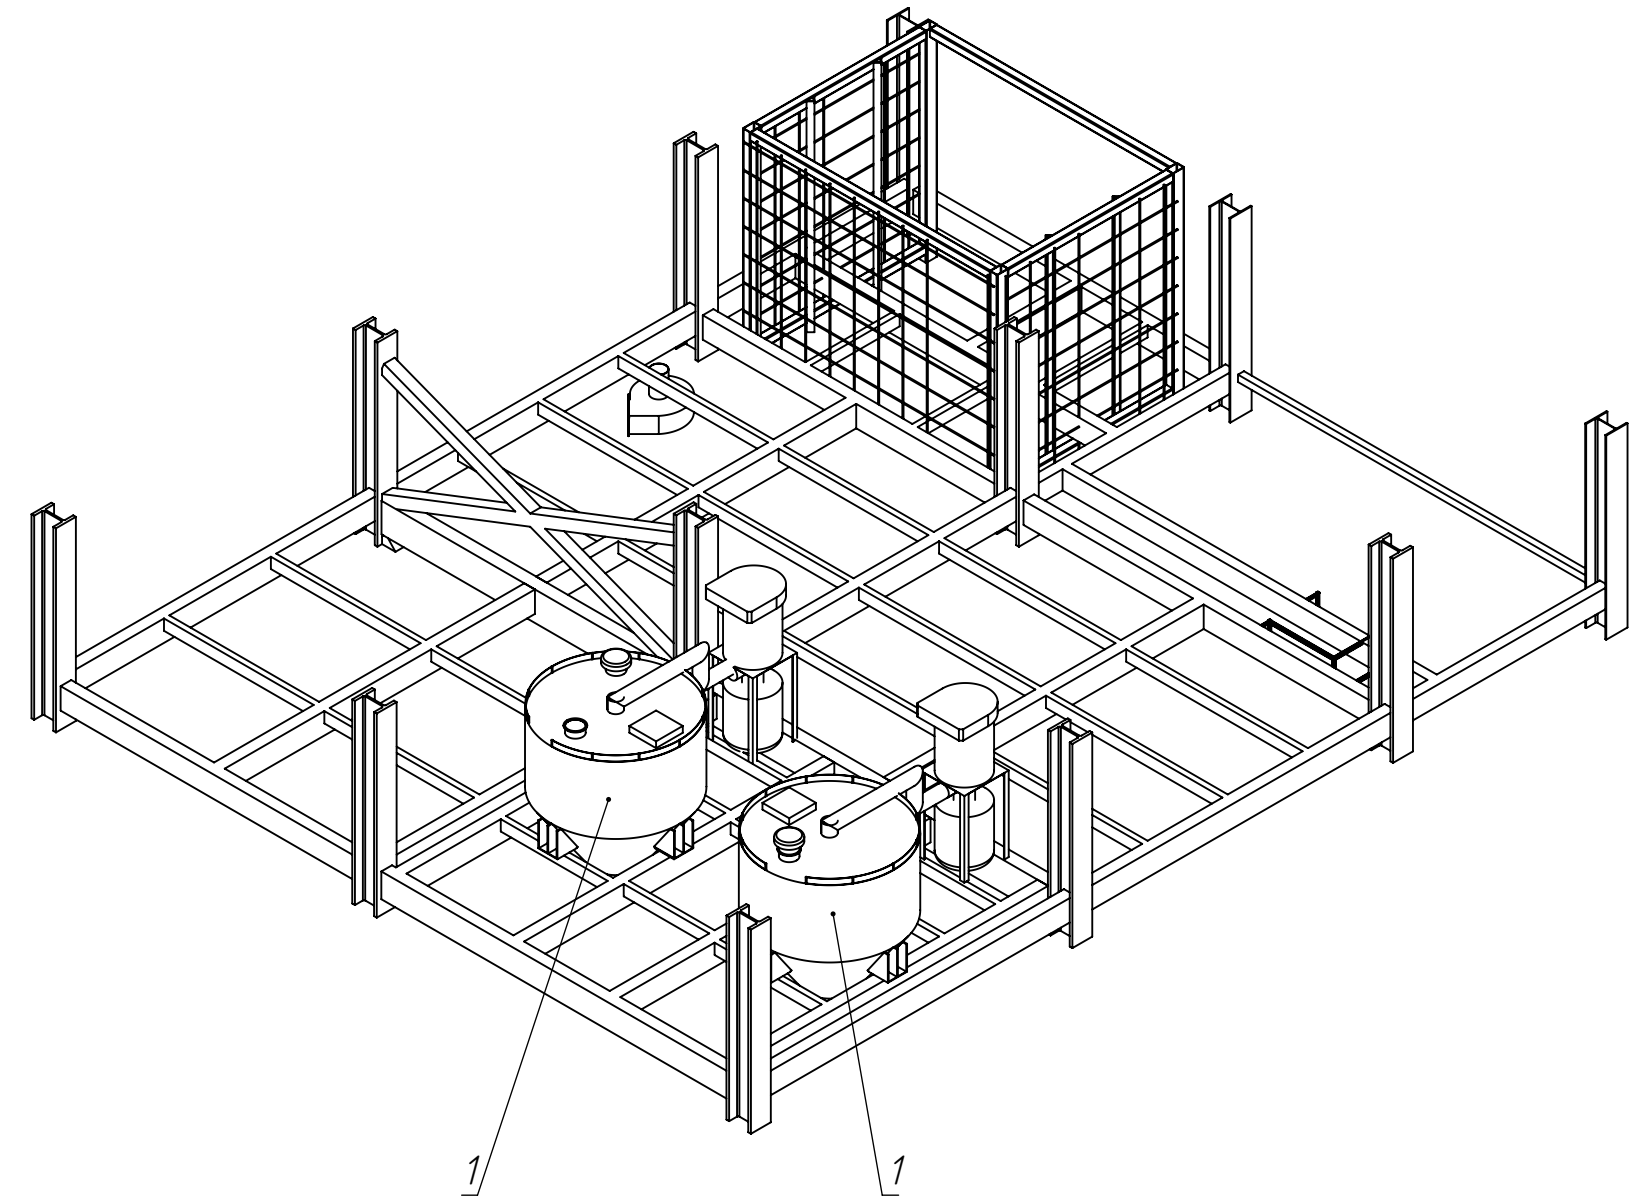

Инв. № подл.	Подп. и дата	Взам. инв. №	Инв. № дубл.	Подп. и дата

Изм.	Лист	№ докум.	Подп.	Дата

00.00.01/16.06.2023

Лист
13


16.06.2023

Этаж 1
Отм. +0000 мм

Предусмотреть проем
шириной 2200,
высотой 3000

Место установки аспирационного блока не принципиально

Место установки аспирационного блока не принципиально

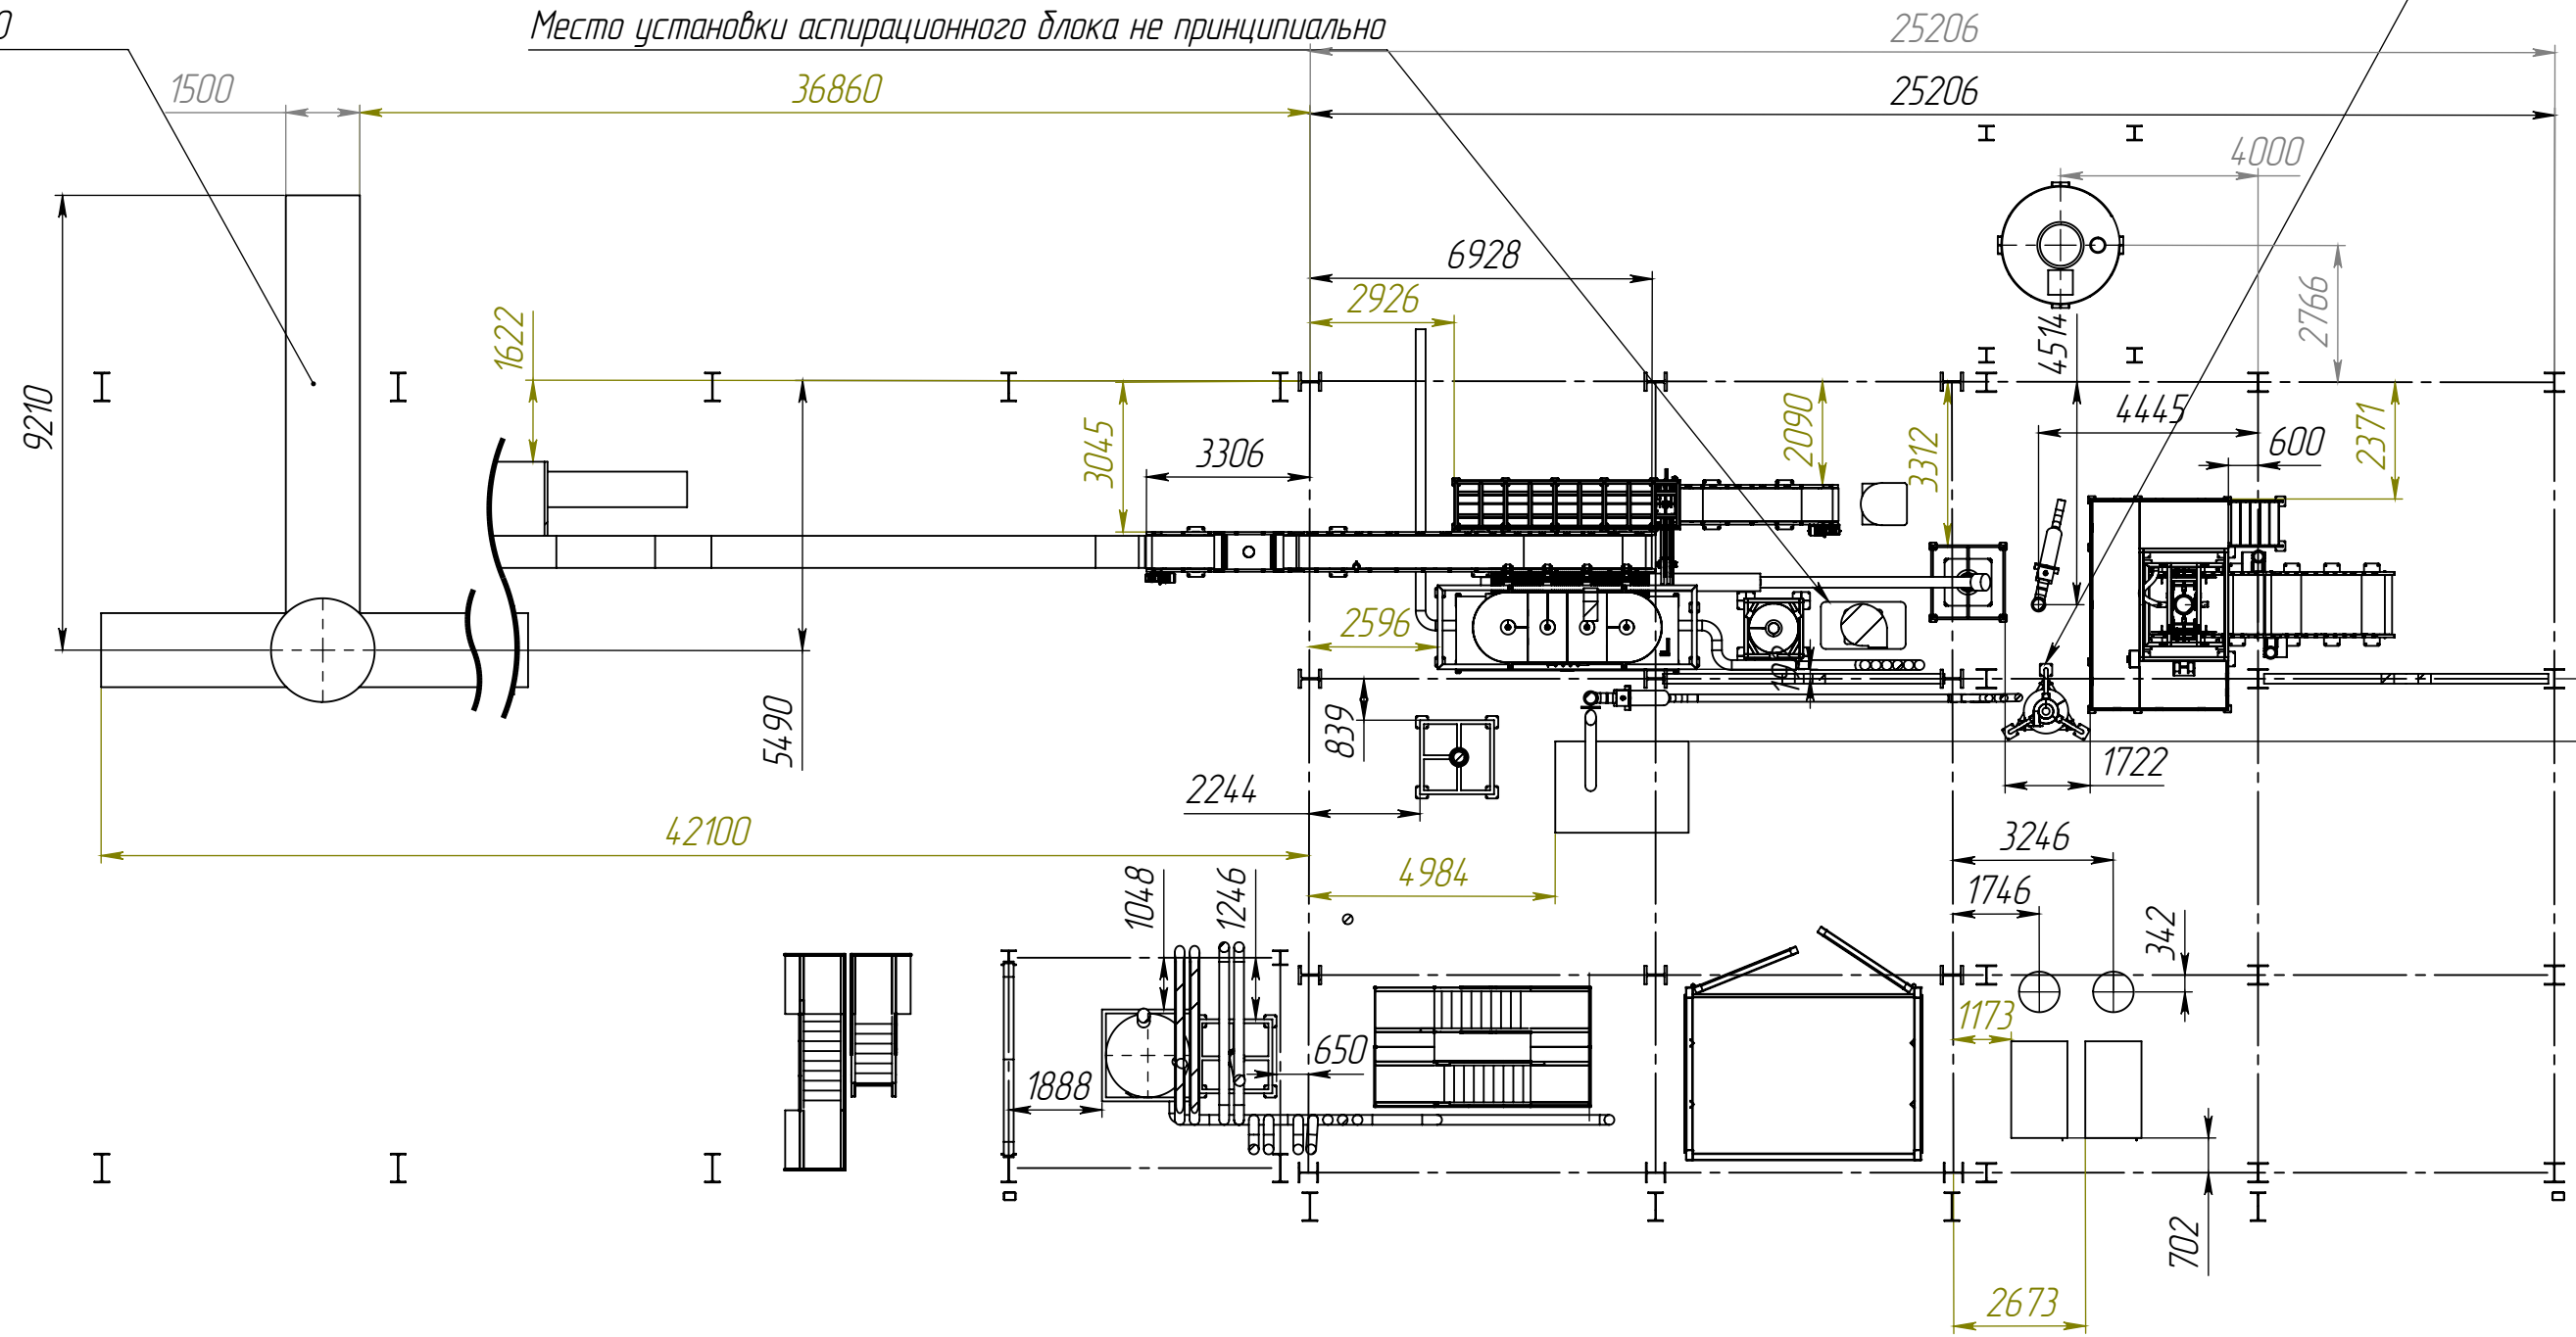

Инв. № подл.	Подп. и дата	Взам. инв. №	Инв. № дубл.	Подп. и дата

Изм.	Лист	№ докум.	Подп.	Дата


00.00.01/16.06.2023

Лист
14

Файл: ПСРО-2.0

16.06.2023

Этаж 1
0мм. +4500 мм

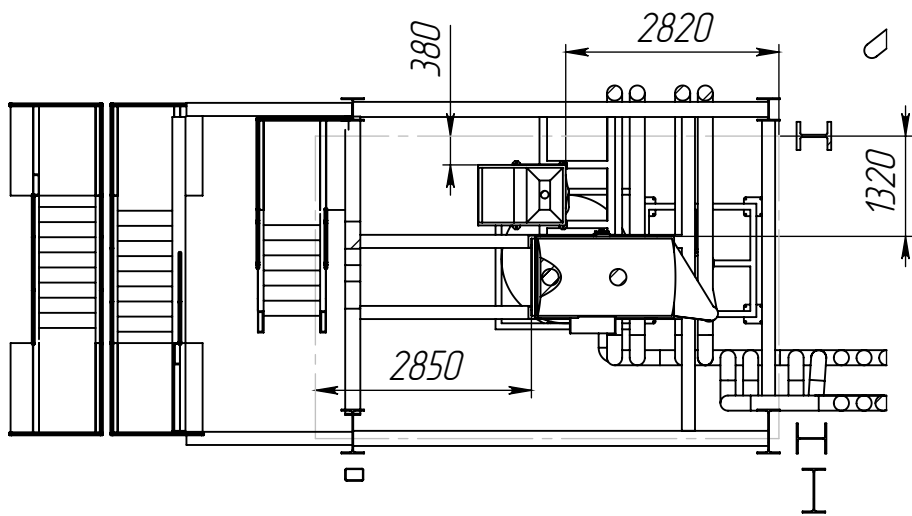

Инв. № подл.	Подп. и дата	Взам. инв. №	Инв. № дубл.	Подп. и дата



Изм.	Лист	№ докум.	Подп.	Дата

00.00.01/16.06.2023

Лист
15

Файл: ПСРО-2.0

Предусмотреть конструктив под второй смеситель
Установка зеркальна главной оси ГО

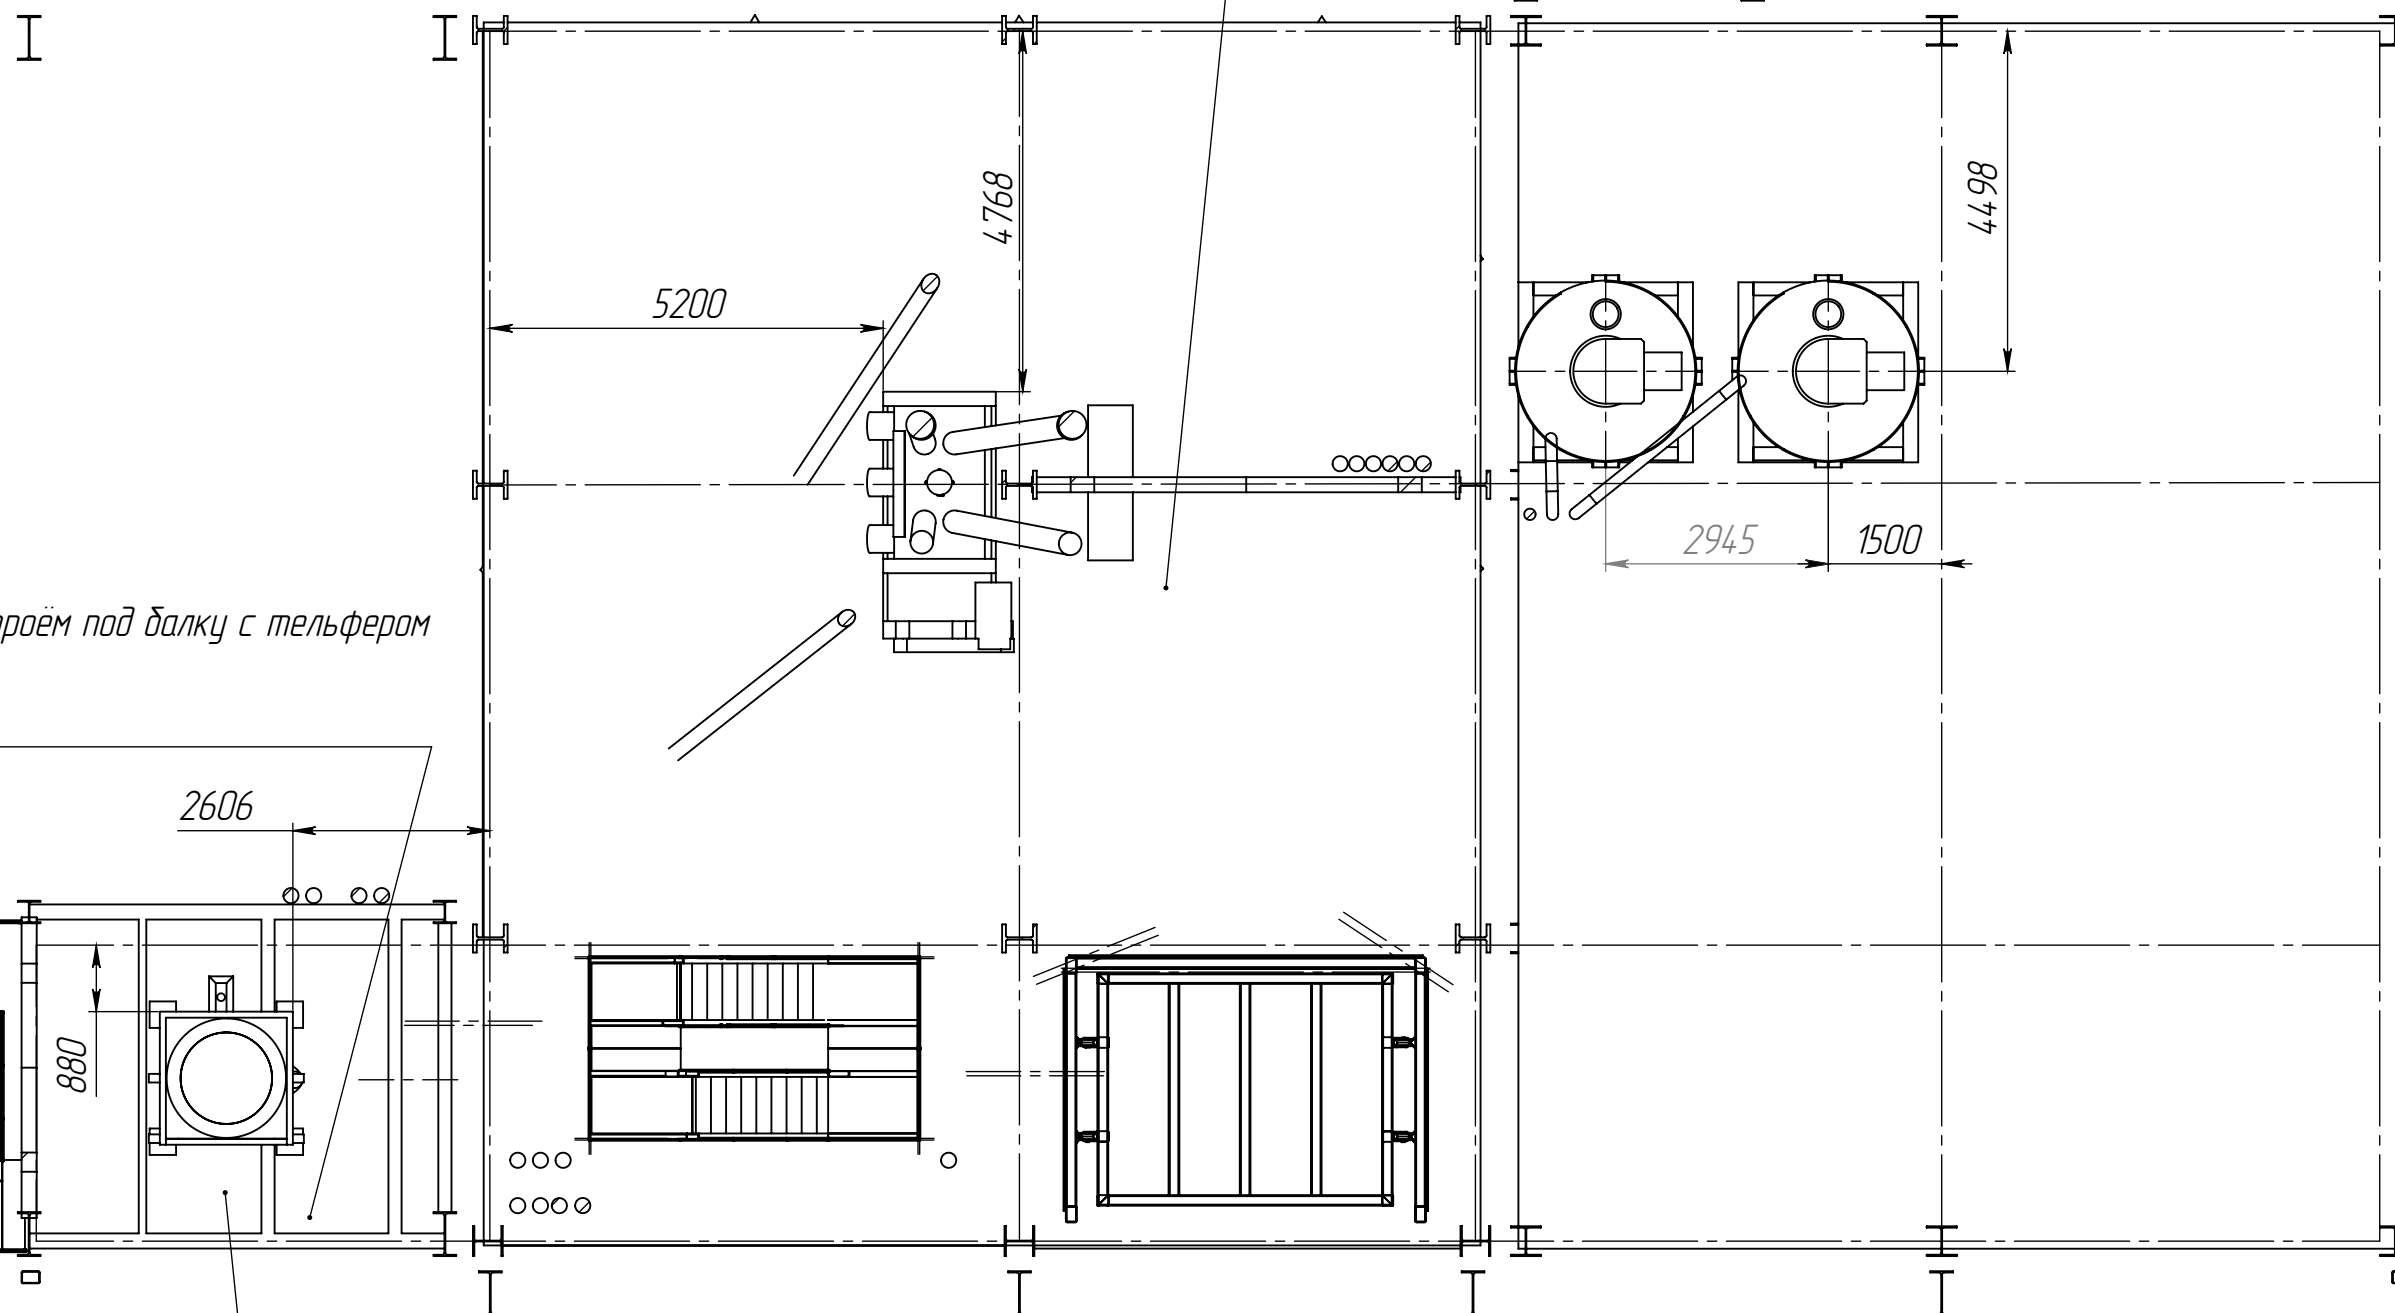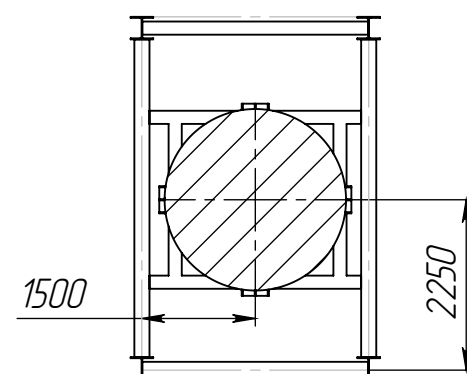

Предусмотреть проём под балку с тельфером
Ширина 3000
высота 5000

Предусмотреть балку над растарщиком ББ, ГО
для установки тельфера, с выводом на склад хранения Биг Бэгов


Изм.	Лист	№ докум.	Подп.	Дата

00.00.01/16.06.2023

Лист
16

16.06.2023

Этаж 3
Отм. +12750 мм
(без шнеков)

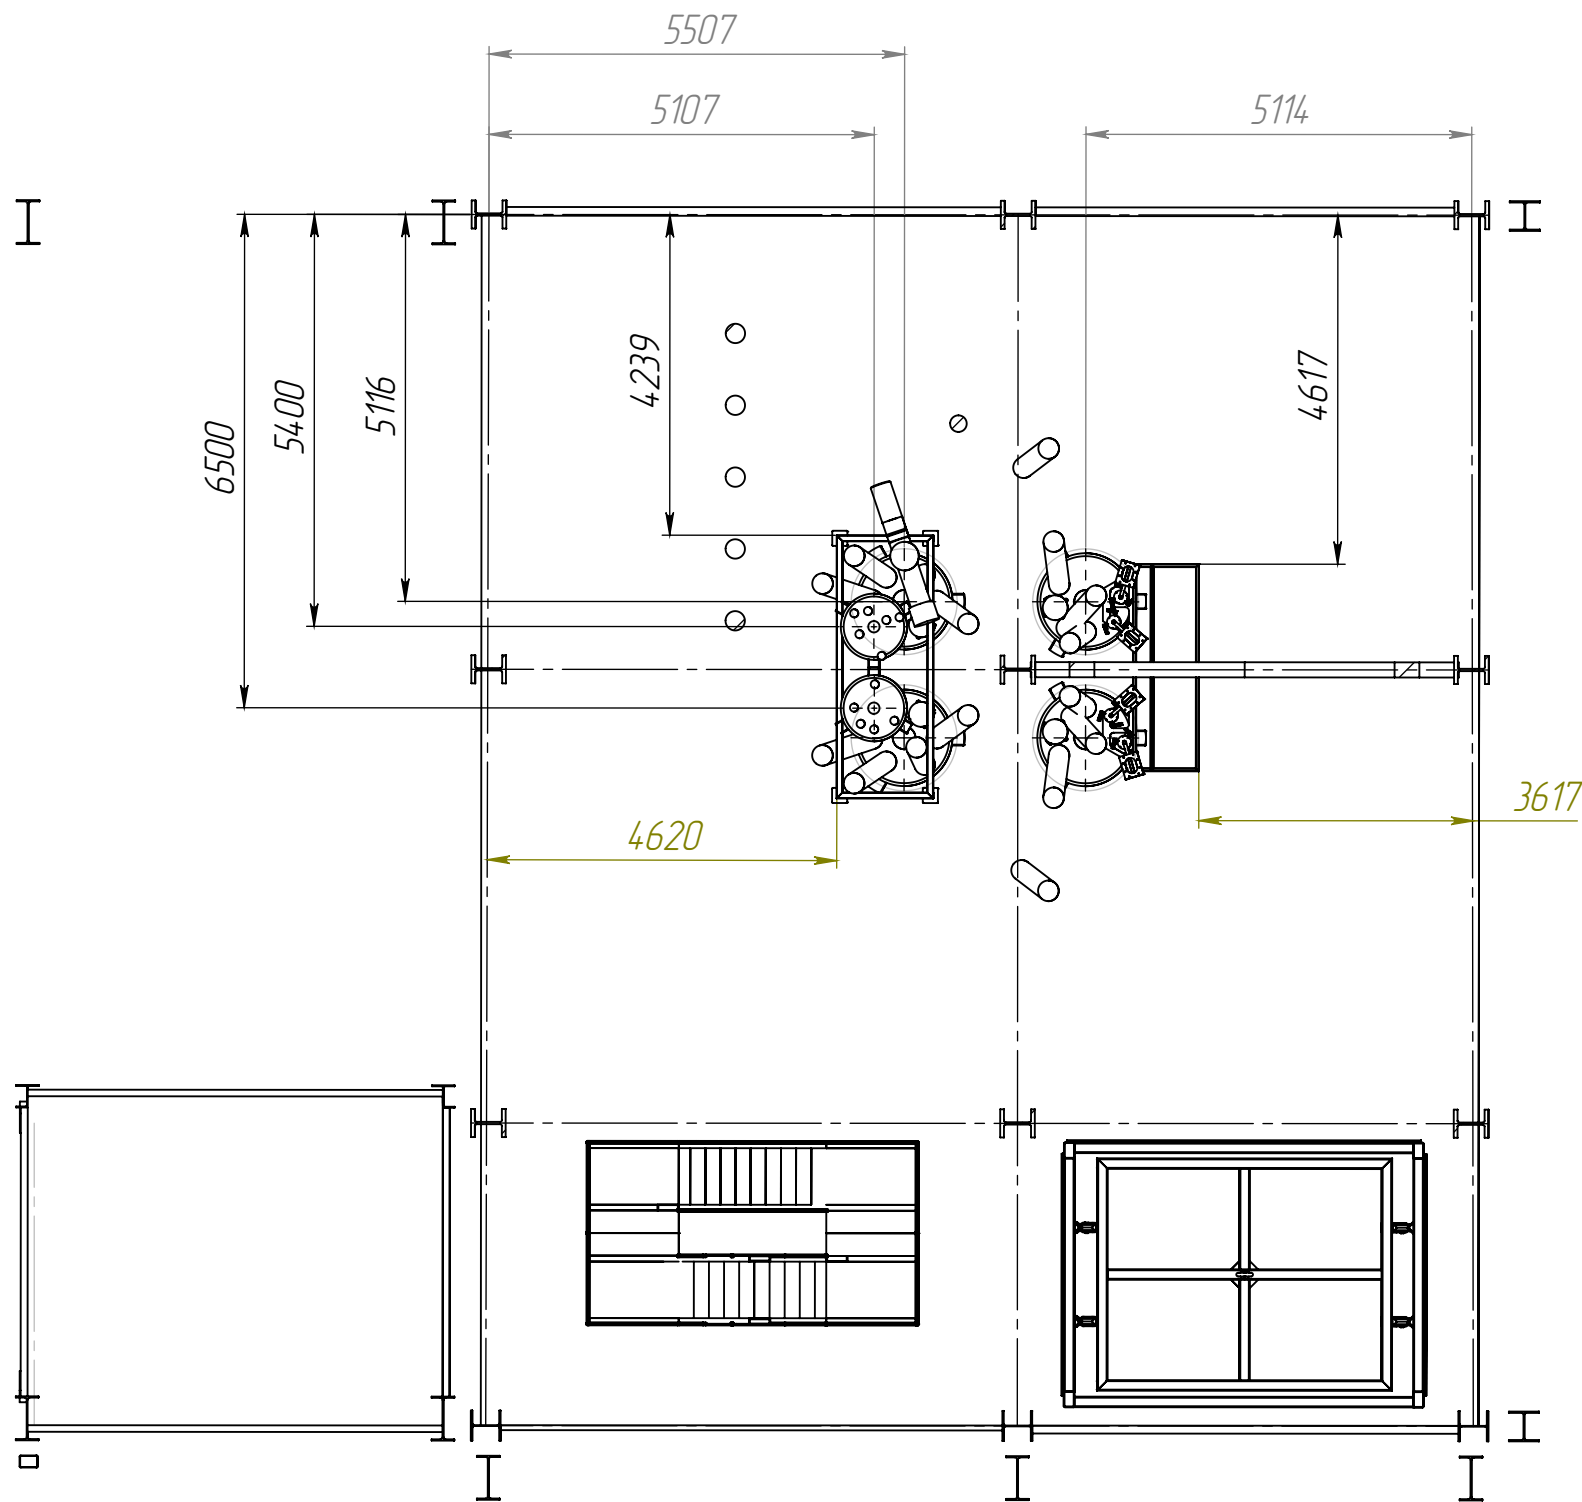

Инв. № подл.	Подп. и дата	Взам. инв. №	Инв. № дубл.	Подп. и дата

Изм.	Лист	№ докум.	Подп.	Дата


00.00.01/16.06.2023

Лист
17


Файл: ПСРО-2.0

16.06.2023


Этаж 4
0мм. +17700 мм

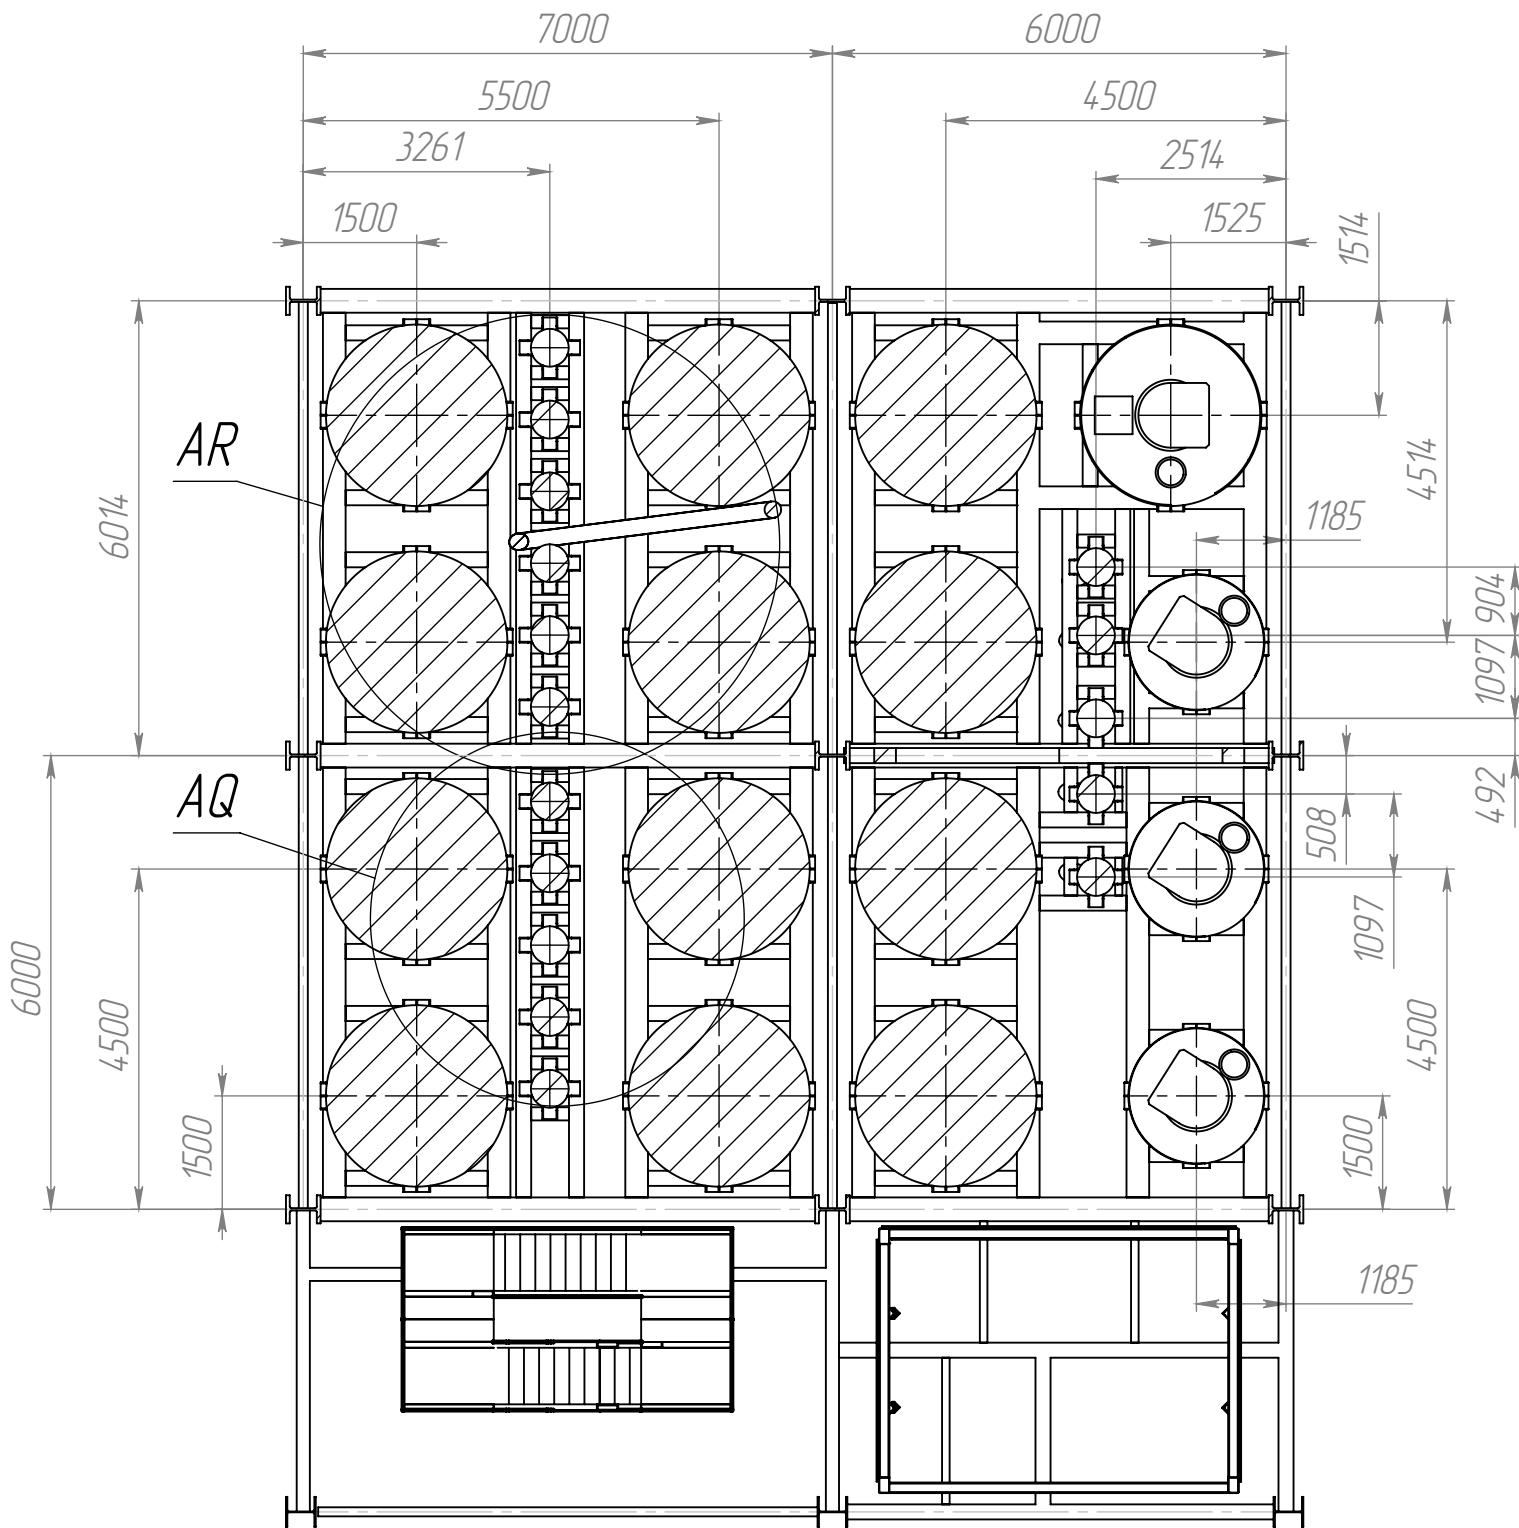

AQ (1 : 50)

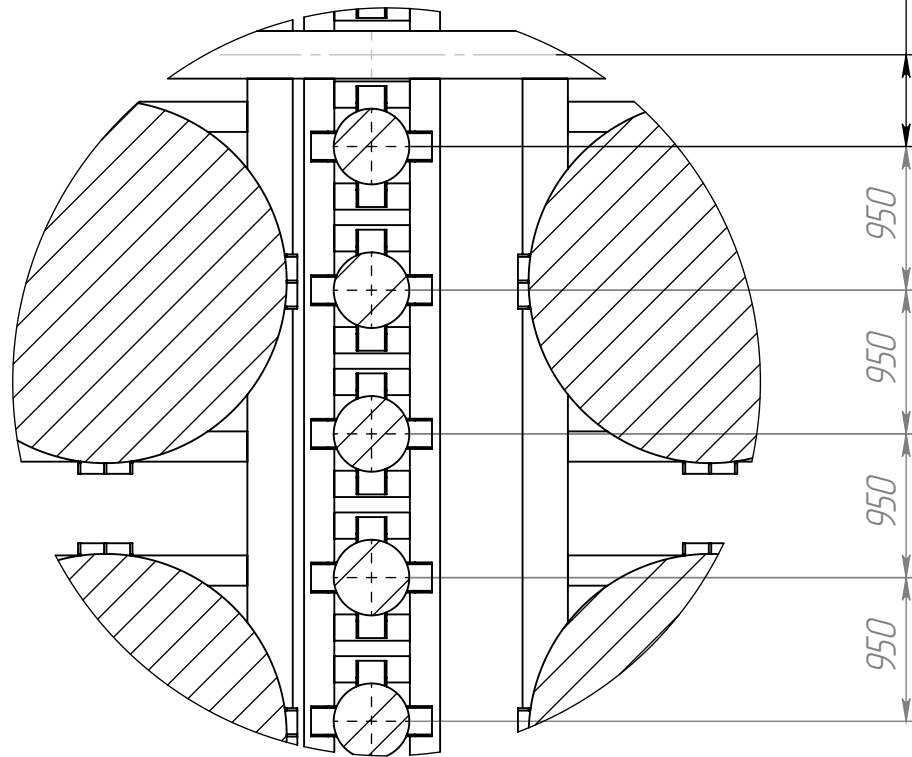

AR (1 : 50)

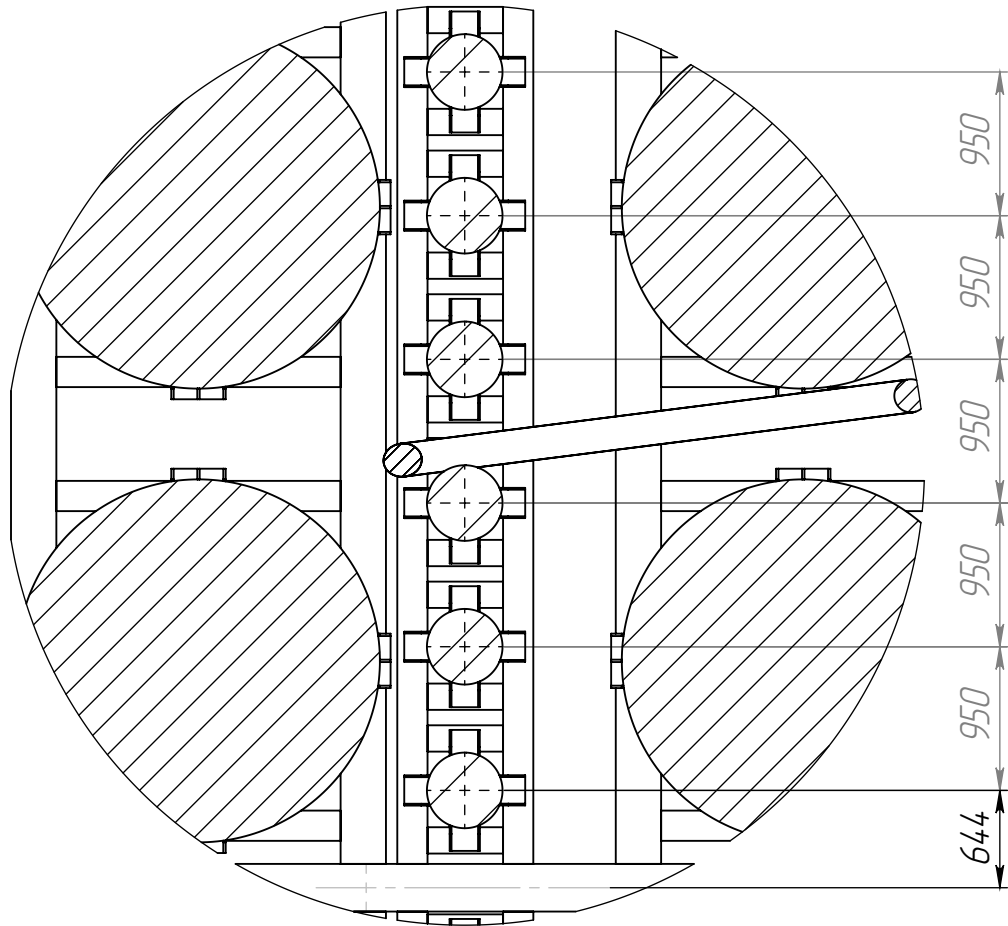

Инв. № подл.	Подп. и дата	Взам. инв. №	Инв. № дубл.	Подп. и дата

Изм.	Лист	№ докум.	Подп.	Дата


00.00.01/16.06.2023

Лист
18

Файл: ПСРО-2.0

16.06.2023

Этаж 5
Отм. +29700 мм

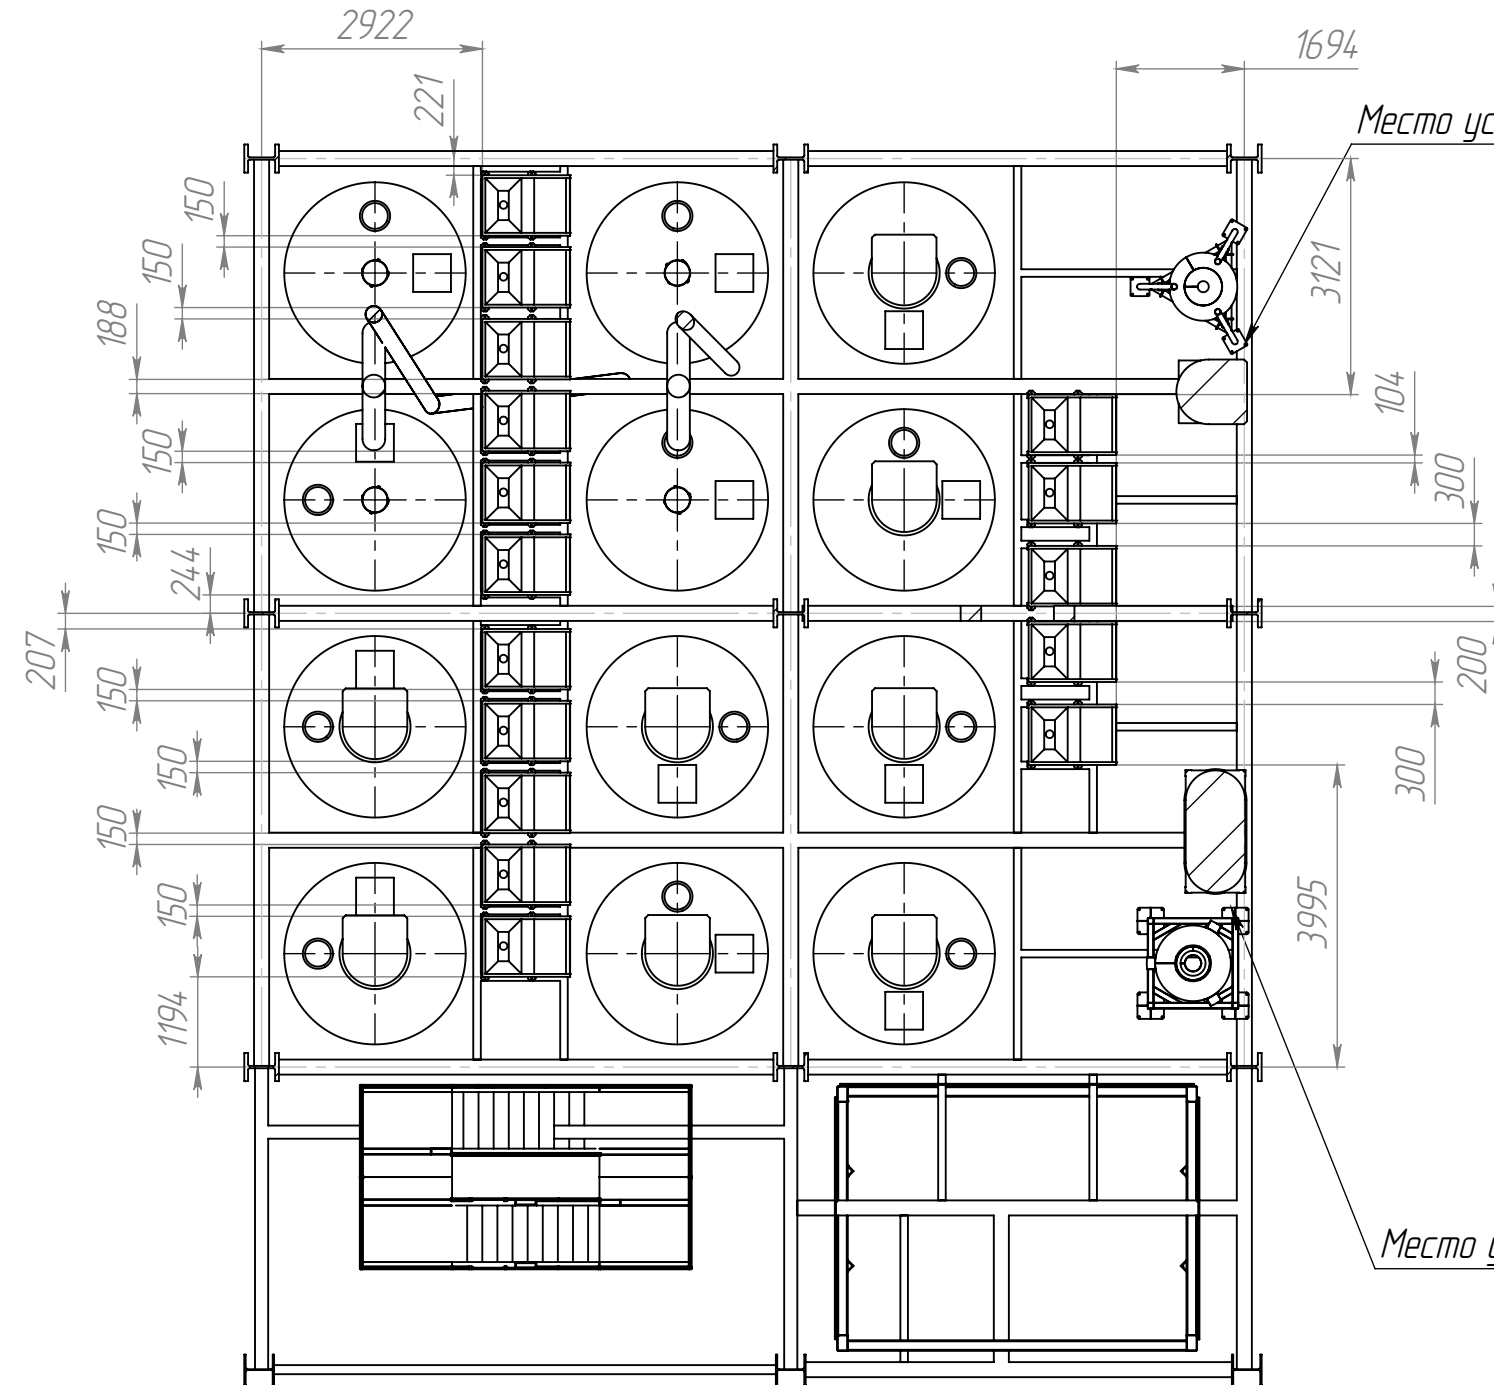

Место установки аспирационного блока не принципиально

Место установки аспирационного блока не принципиально

Инв. № подл.	Подп. и дата	Взам. инв. №	Инв. № дубл.	Подп. и дата

Изм.	Лист	№ докум.	Подп.	Дата



00.00.01/16.06.2023

Лист
19

Файл: ПСРО-2.0

16.06.2023

Этаж 6
Отм. +32700 мм

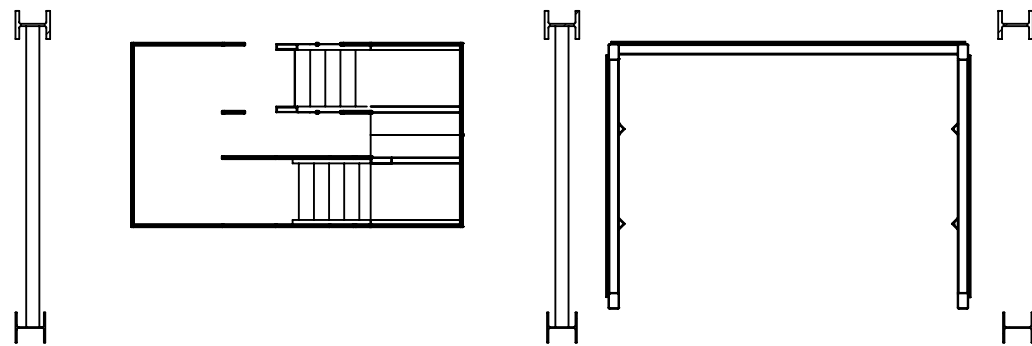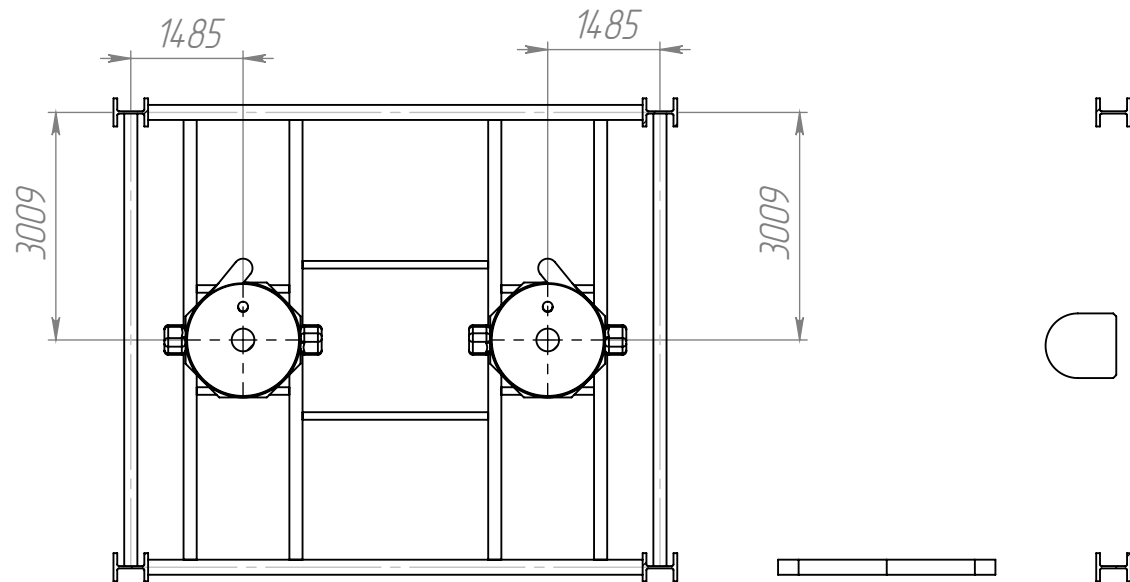

Инв. № подл.	Подп. и дата	Взам. инв. №	Инв. № дубл.	Подп. и дата

Изм.	Лист	№ докум.	Подп.	Дата


00.00.01/16.06.2023

Лист
20

Файл: ПСРО-2.0

16.06.2023

Этаж 7
Отм. +36300 мм

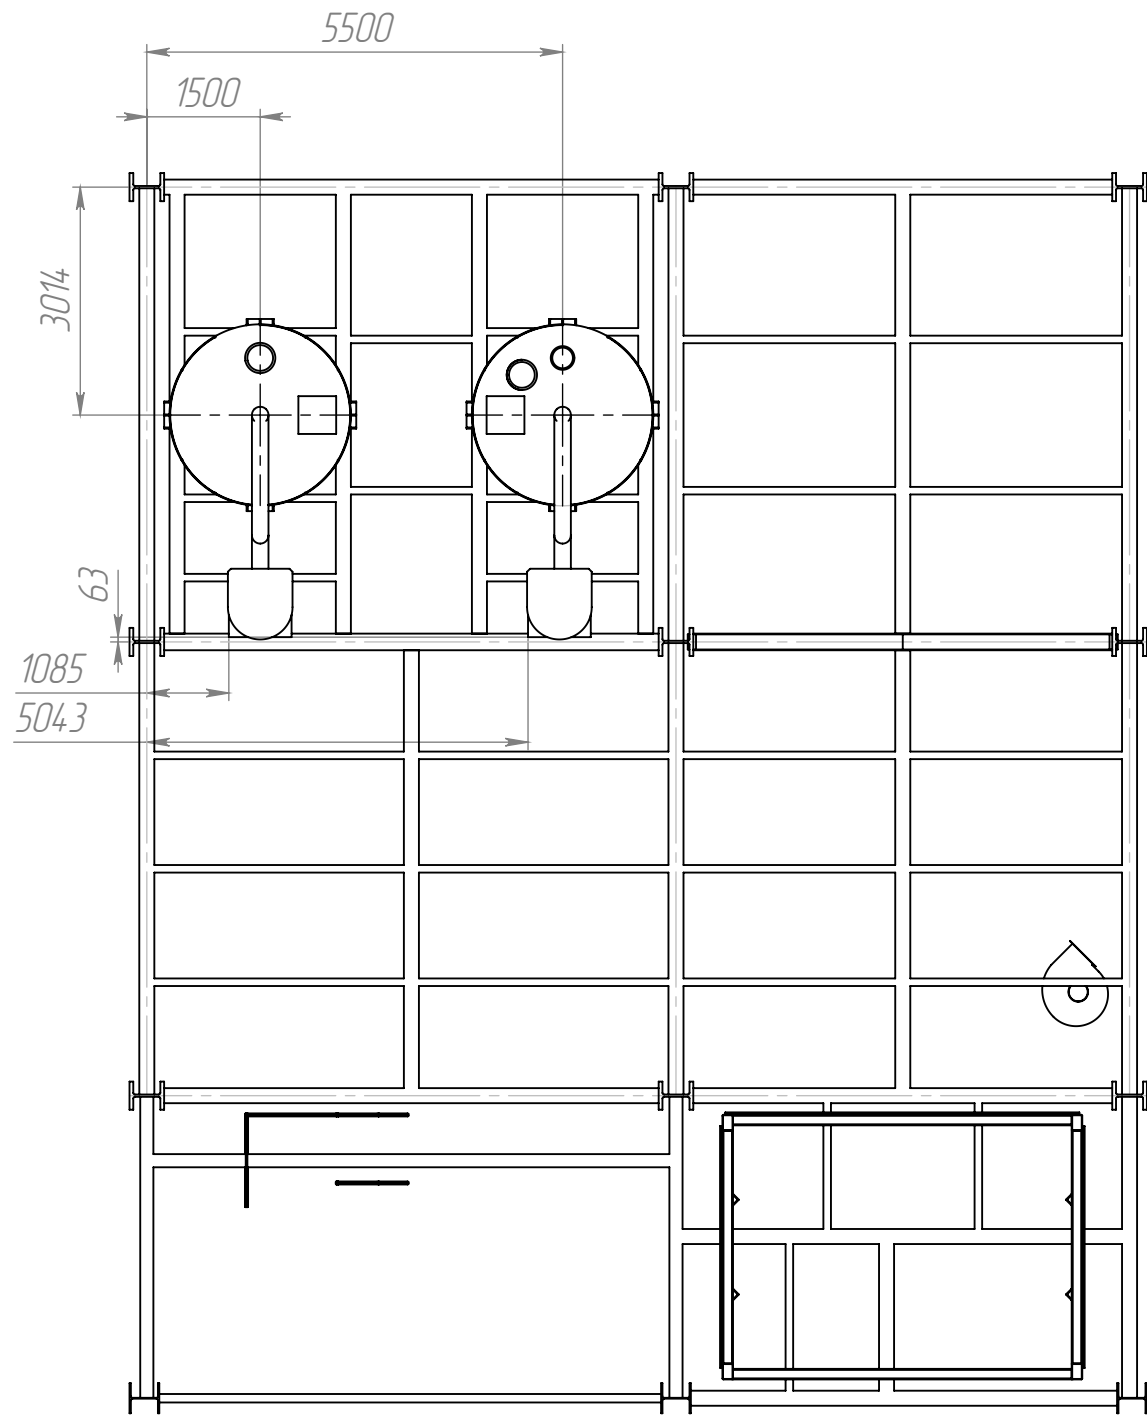

Инв. № подл.	Подп. и дата	Взам. инв. №	Инв. № дубл.	Подп. и дата

Изм.	Лист	№ докум.	Подп.	Дата

00.00.01/16.06.2023

Лист
21

Файл: ПСРО-2.0