


Схема линии отопления здания логистики и слесарной мастерской.
Двухтрубная.

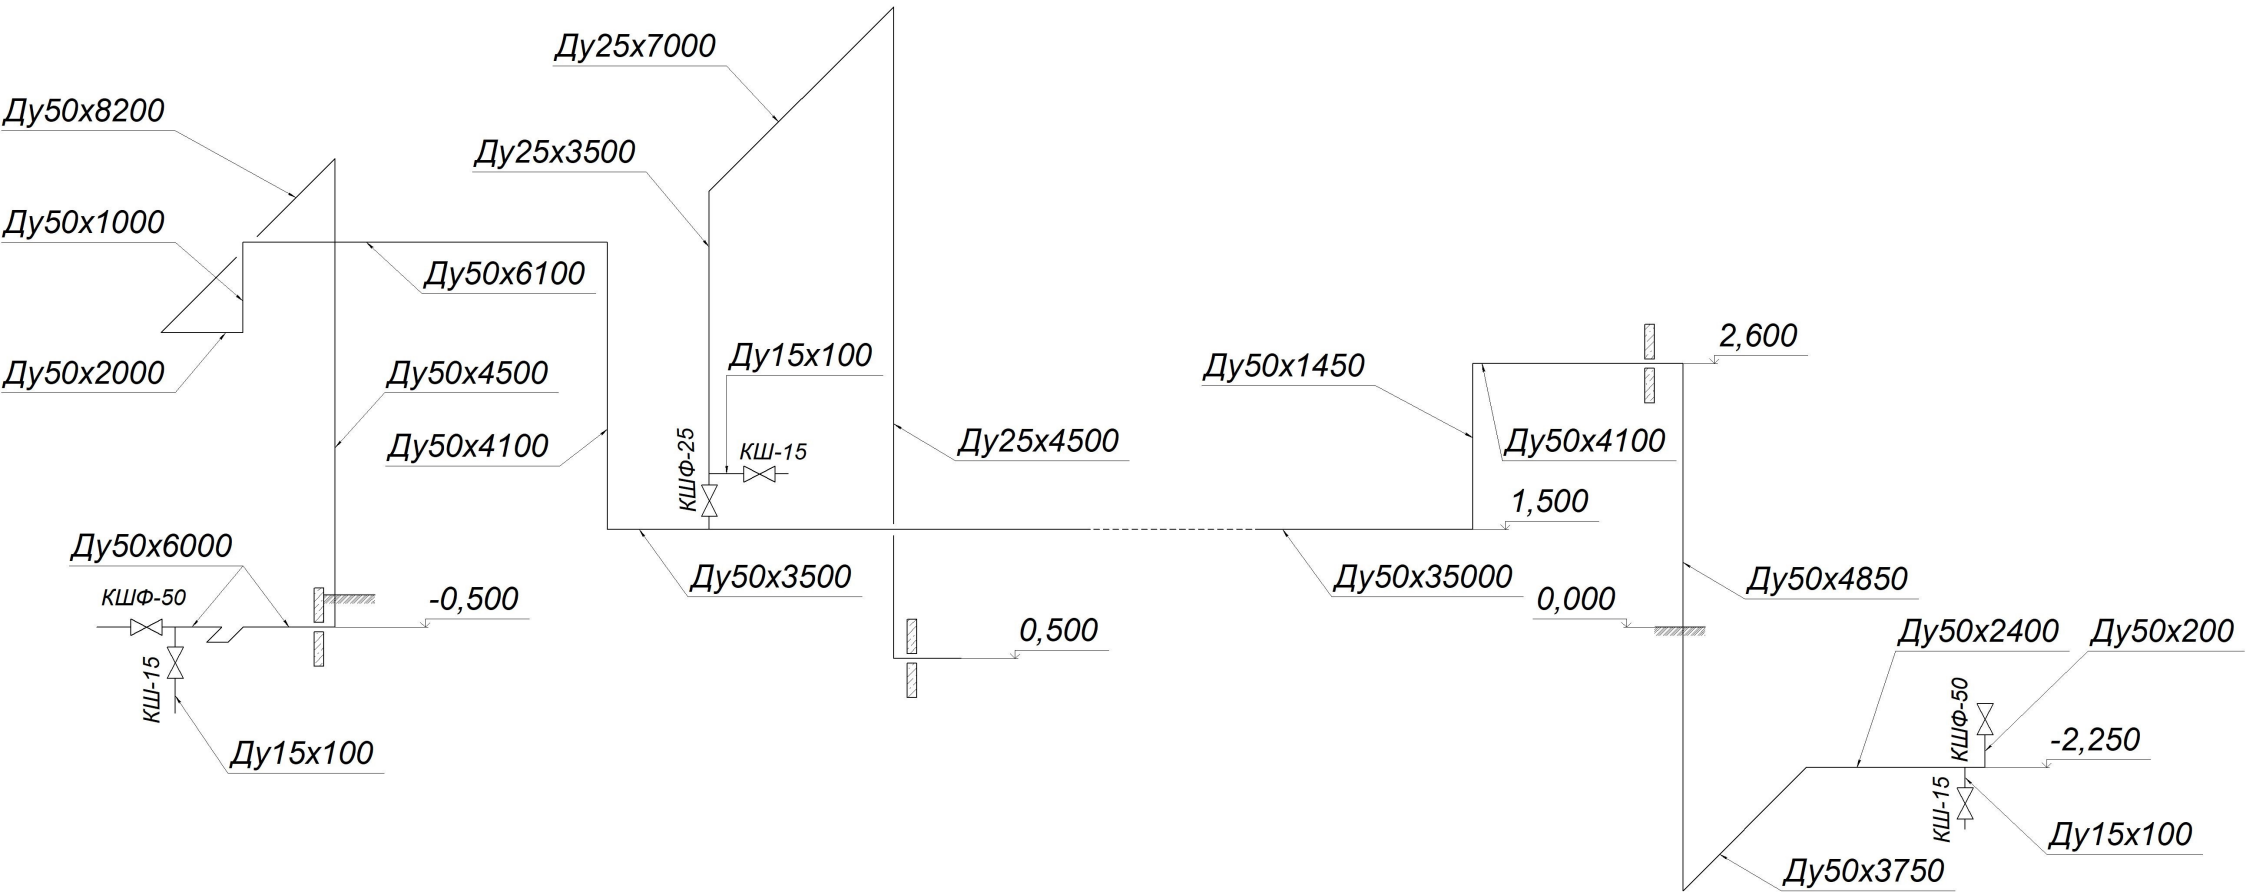

Применение №2

Ворота

Полъем
над воротами

Ферма

Фундамент
под стойку

Слесарная
мастерская

К теплоизоляции

Трубопровод
Т1 и Т2

Нижнее здание ММ. В шд 9

