
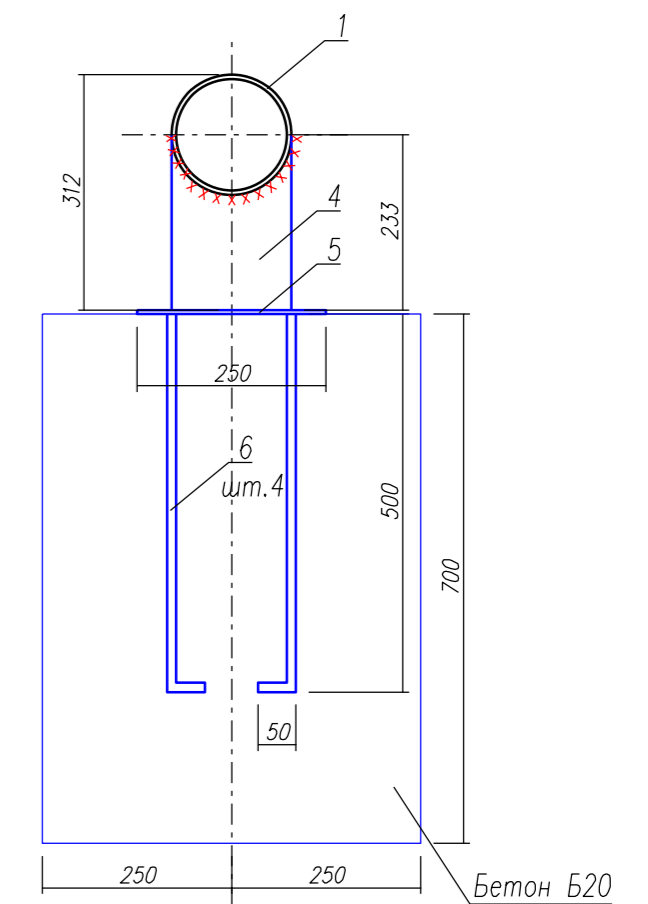


Фрагмент плана  
на отм. -1.200

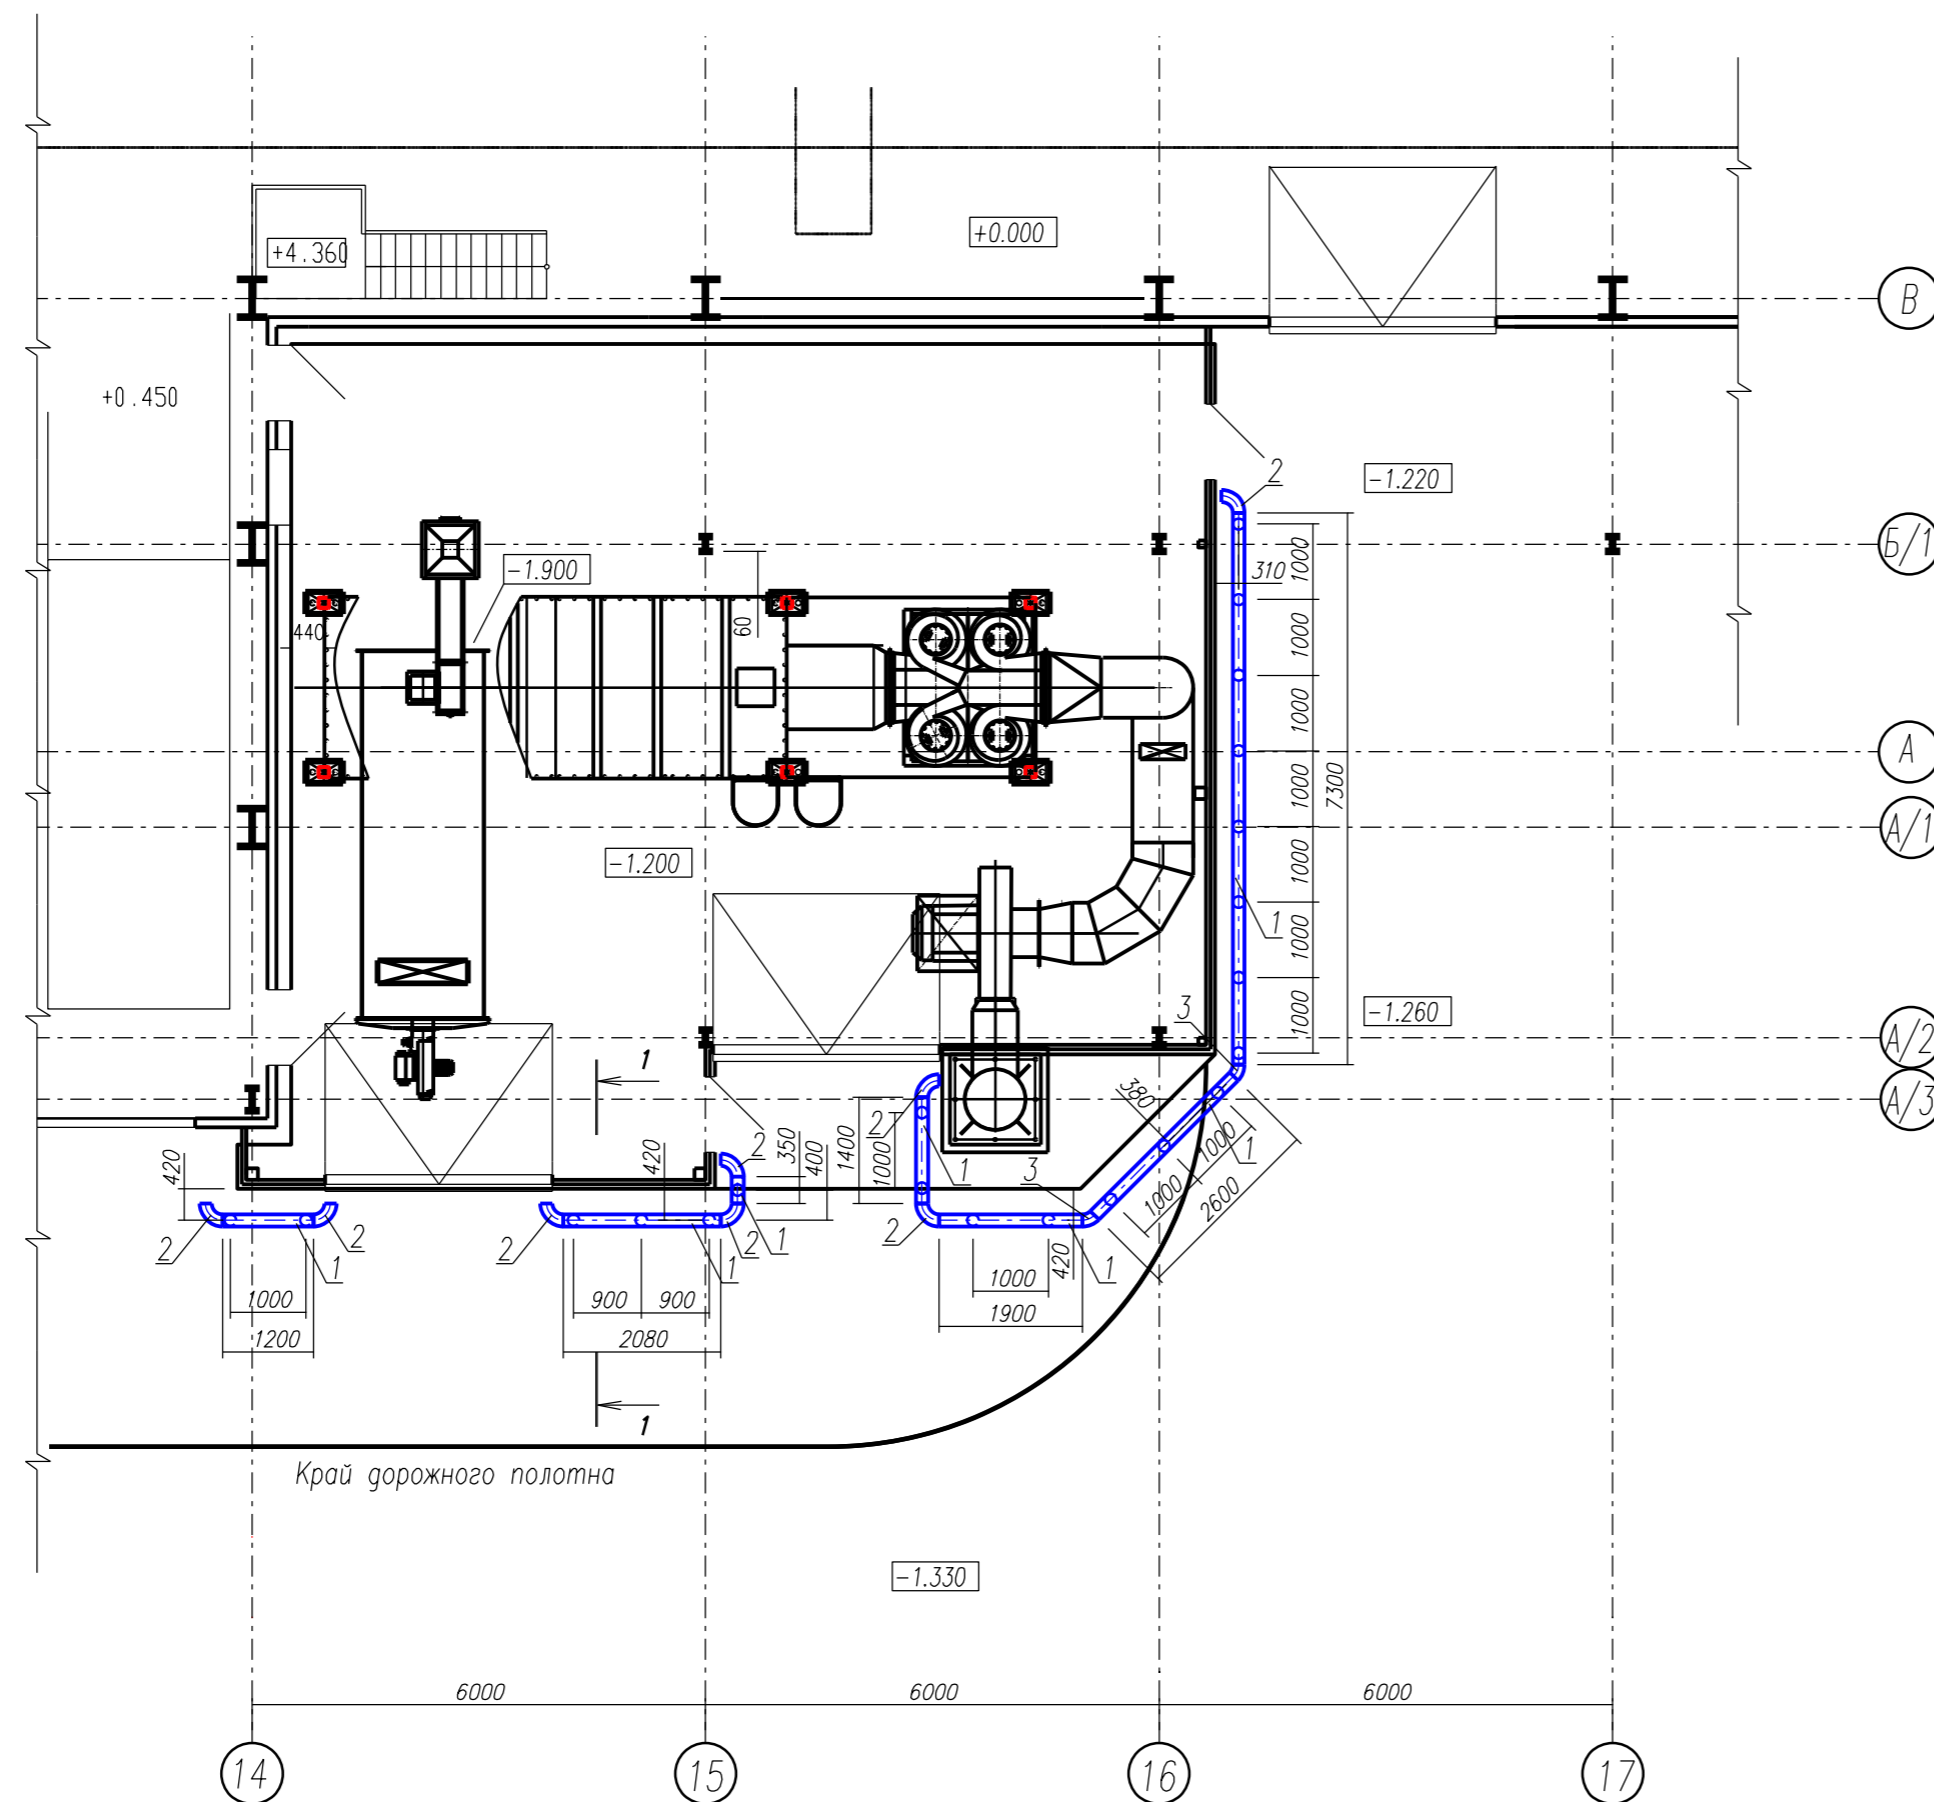

Спецификация материалов

Поз.	Обозначение	Наименование	Кол.	Масса ед., кг	Примечание
1	ГОСТ 10704-91	Труба сталь электросварная прямошовная DN 159x6,0 (Ду 150)	16.83		м
2	ГОСТ 17375-2001	Отвод 159 мм (Ду 150) 90°	8		
3	ГОСТ 17375-2001	Отвод 159 мм (Ду 150) 45°	2		
4	ГОСТ 10704-91	Труба сталь электросварная прямошовная DN 159x6,0 (Ду 150), t=233 мм	21		
5		-- 250x250x5	21		
6	ГОСТ 5781-82	Арматура ф12 А500 L=550 мм	84		
		Бетон Б20	21	0.175	м3

57/23-КЖ

Заказчик: ЗАО "Самарский гипсовый комбинат"  
г.Самара, Кировский район, ул. Береговая

изм.	Кол.уч.	Лист	Нрк.	Подп.	Дата	Стация	Лист	Листов
ГИП		Аксенова Ю.А.				Укрытие агрегата сушильного АФ-15	П	3
Разраб.		Кулагин И.В.					000 "Дим-Серв" г.Димитровград, 2023 г.	
Н.Контр.		Аксенова Ю.А.				Схема расположения колесоотбойника		