

УТВЕРЖДАЮ
Генеральный директор
ЗАО «Самарский гипсовый комбинат»

Сергеев К.И.


2022 г.

ТЕХНИЧЕСКОЕ ЗАДАНИЕ


на выполнение работ по модернизации производственных мощностей и расширению производства гипсовых вяжущих, смесей на их основе, устройство принудительной системы вентиляции паровой котельной.

№	Наименование	Основные данные и требования
1	Место производства работ	Паровая котельная г. Самара, Промышленный р-н, ул. Береговая, д. 9.
2	Сроки выполнения работ	до 22 августа 2022г.
3	Технические требования	<ul style="list-style-type: none">• Подбор оборудования и поставка системы принудительной вентиляции помещения паровой котельной в соответствии с СП 60.13330.2020.• Предусмотреть приточно-вытяжную вентиляцию с механическим побуждением в размере 3 ÷ 6 кратного воздухообмена с возможностью регулировки в данном диапазоне.• Режим работы – летний период.• Вентиляторы- взрывозащищенные, согласно СП89.13330.2012.• Резервирование вентиляторов не предусматривается. <p>Предусмотреть автоматическое отключение системы при выходе из строя приточного вентилятора (с целью исключения присосов уходящих газов внутрь помещения котельной при разряжении, создаваемом вытяжным вентилятором без работы приточного).</p> <ul style="list-style-type: none">• В объем поставки включить шкаф управления системой вентиляции, комплексную прокладку кабелей эл. питания и управления системы вентиляции.
4	Особые условия	Нахождение на территории сотрудников Исполнителя по предварительно оформленным пропускам с неукоснительным выполнением требований пропускной системы, а также норм ППБ, ОТ и ТБ.

Составил:
Рук. СИП

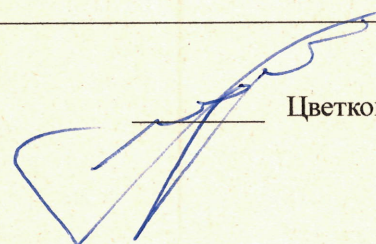
Цветков А.Г.

План на отм. 0.000

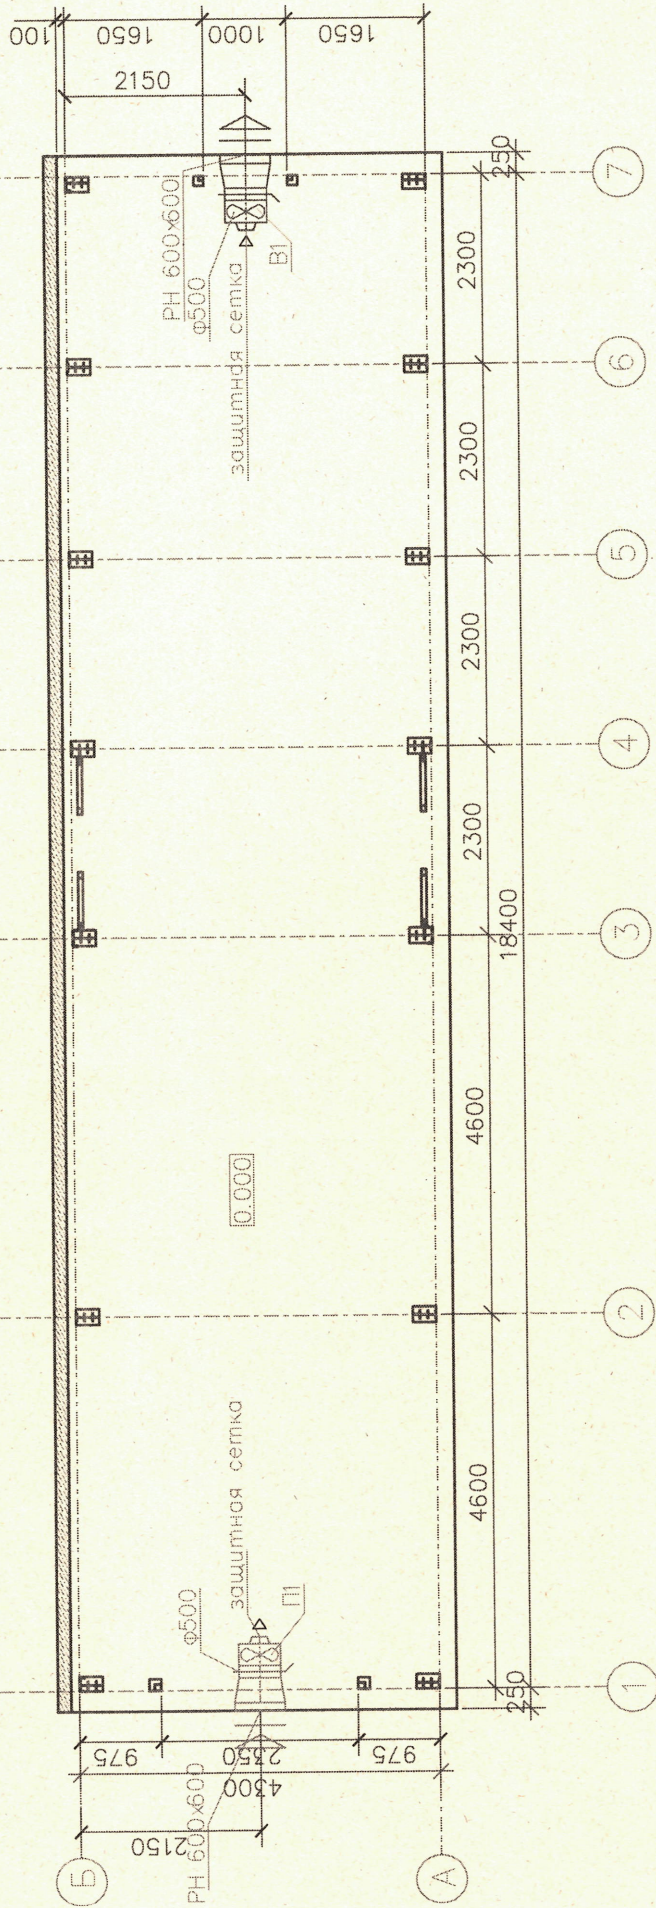

Рекомендуемый чертёж 2кТЗ

Инв. ? подл. Логн и гата Взам. инв. ?
Согласовано

10/21-ПК-1-КМ		Модернизация производственных мощностей производства гипсовых вяжущих проектиров	
Изм/Кол. у	Лист	Подпись	Дата
Разработ	Мянов А.В.		
Проб.			
Т. Констр.			
Н. контр			
Утв.			
Паровая котельная		Стадия	Листов
План на отм. 0.000		№	7
Самара, 202			

Формат