

АЧЭ вынік асарадзіг рэабілітацыі жылчэн


Rehab center.

Участак ЛССС


↑ A

Справ. №	Перв. примен
----------	--------------

Инв. № подл	Подп. и дата	Взам. инв. №	Инв. № дубл	Подп. и дата
-------------	--------------	--------------	-------------	--------------

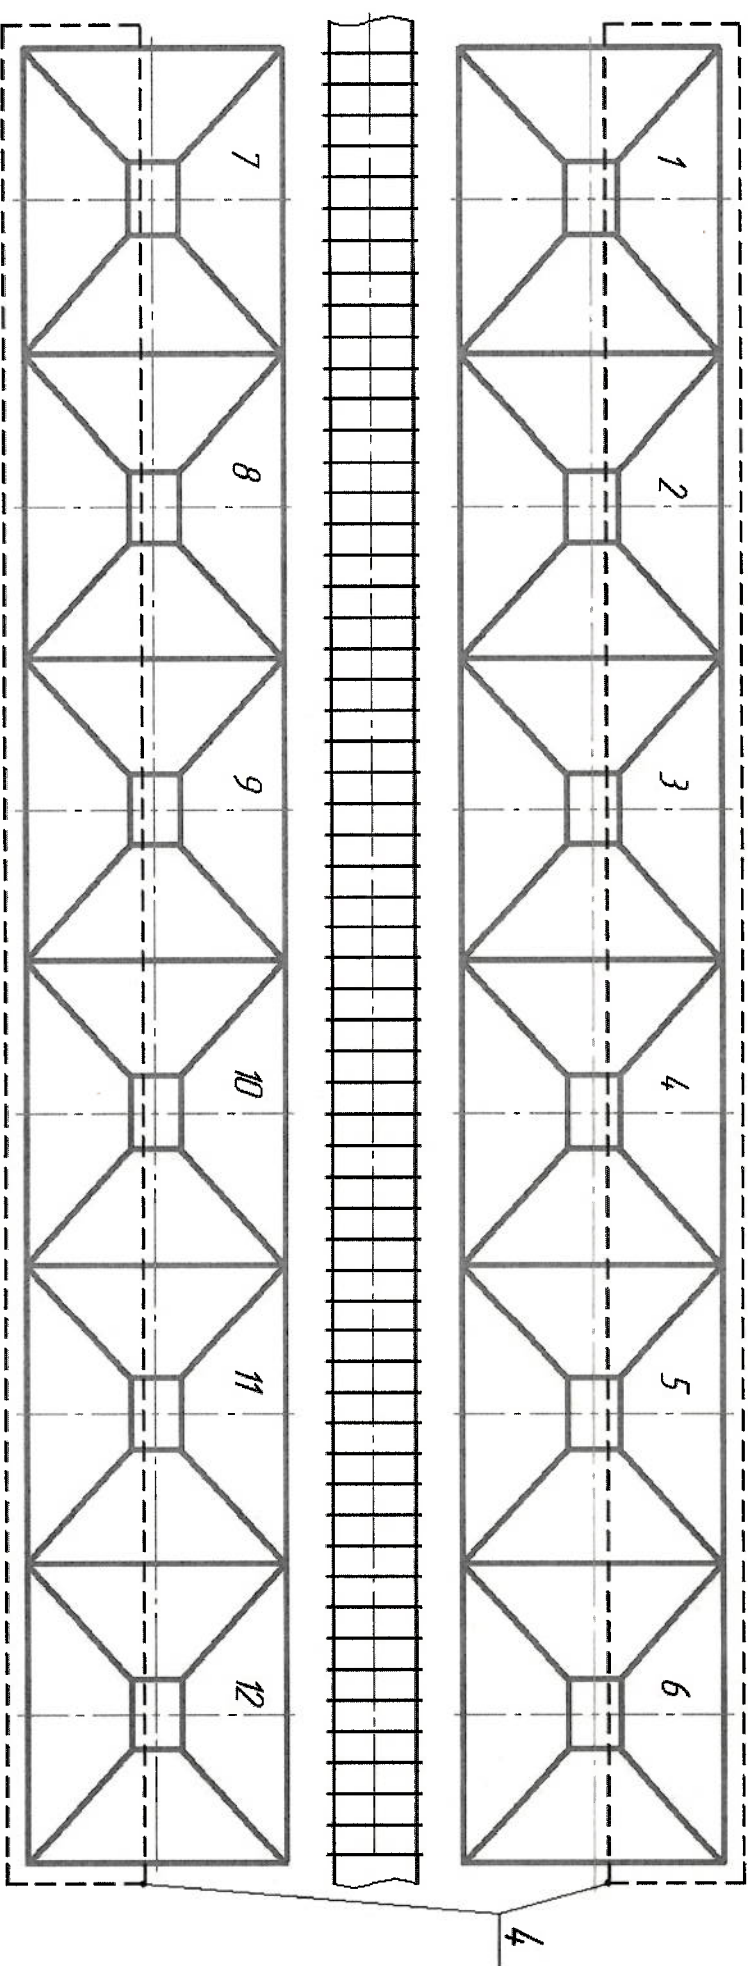


Склад Камня

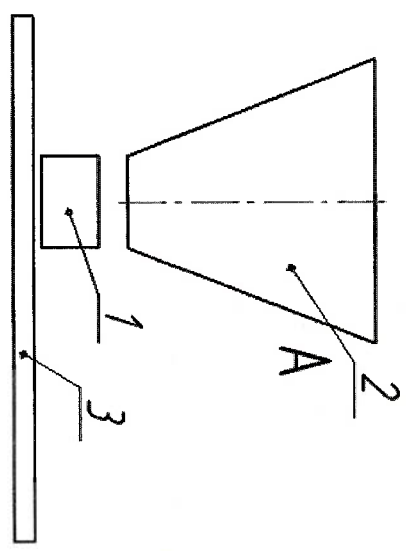

№	Обозначение	Характеристики
1	Бункер прелецкий	V = 8,5 куб.м
2	Плитабель лопковский	Проводимость = 4 куб.м/час
3	Ленточный фундамент Ж/Б-800	Лента маркированная 800 мм
4	Наступ стальной	Сталь листовая 6 мм

Изм./Лист	№ докум.	Подп.	Дата	Участок Вырубки гинсвогго камня (БАМ)		
Разработ				Вырубка камня с вагонов		
Проб						
Лектор						
Исполн						
Учб				Лист	Масса	Масштаб
				Листов		
				1		

Инв. № подл.	Подп. и дата	Взам инв. №

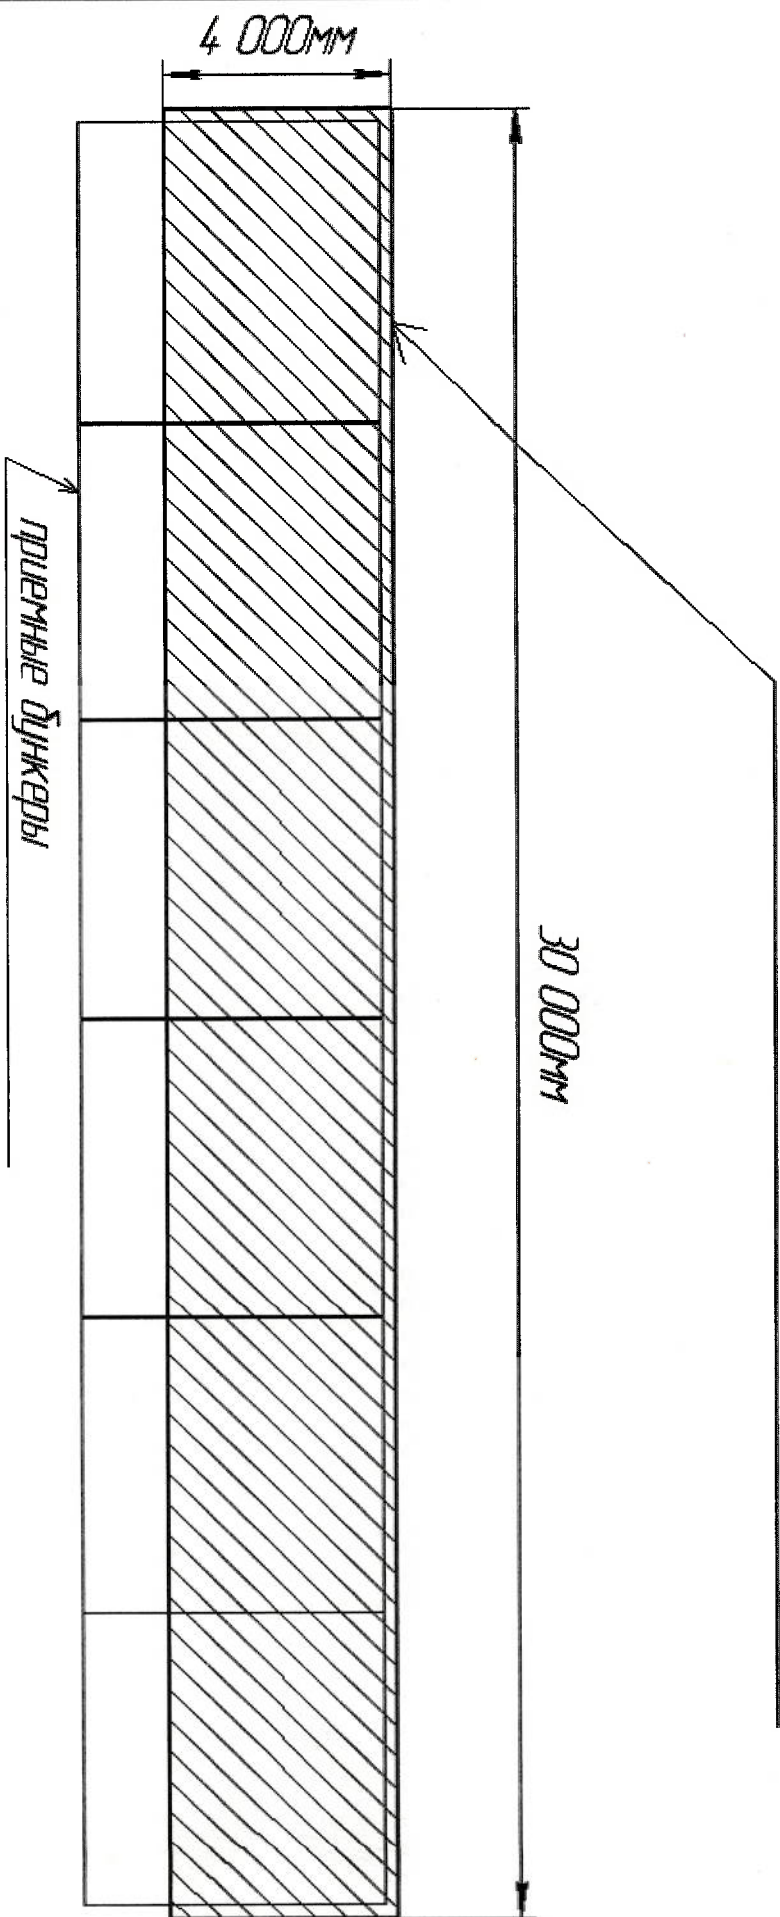


Изм	Колуч	Лист	№ док	Подп	Дата

Лист

Примечание №1

Примечание № 1.

Шаг между перемычками 600мм
перемычки из швеллера №20 соединенные сваркой

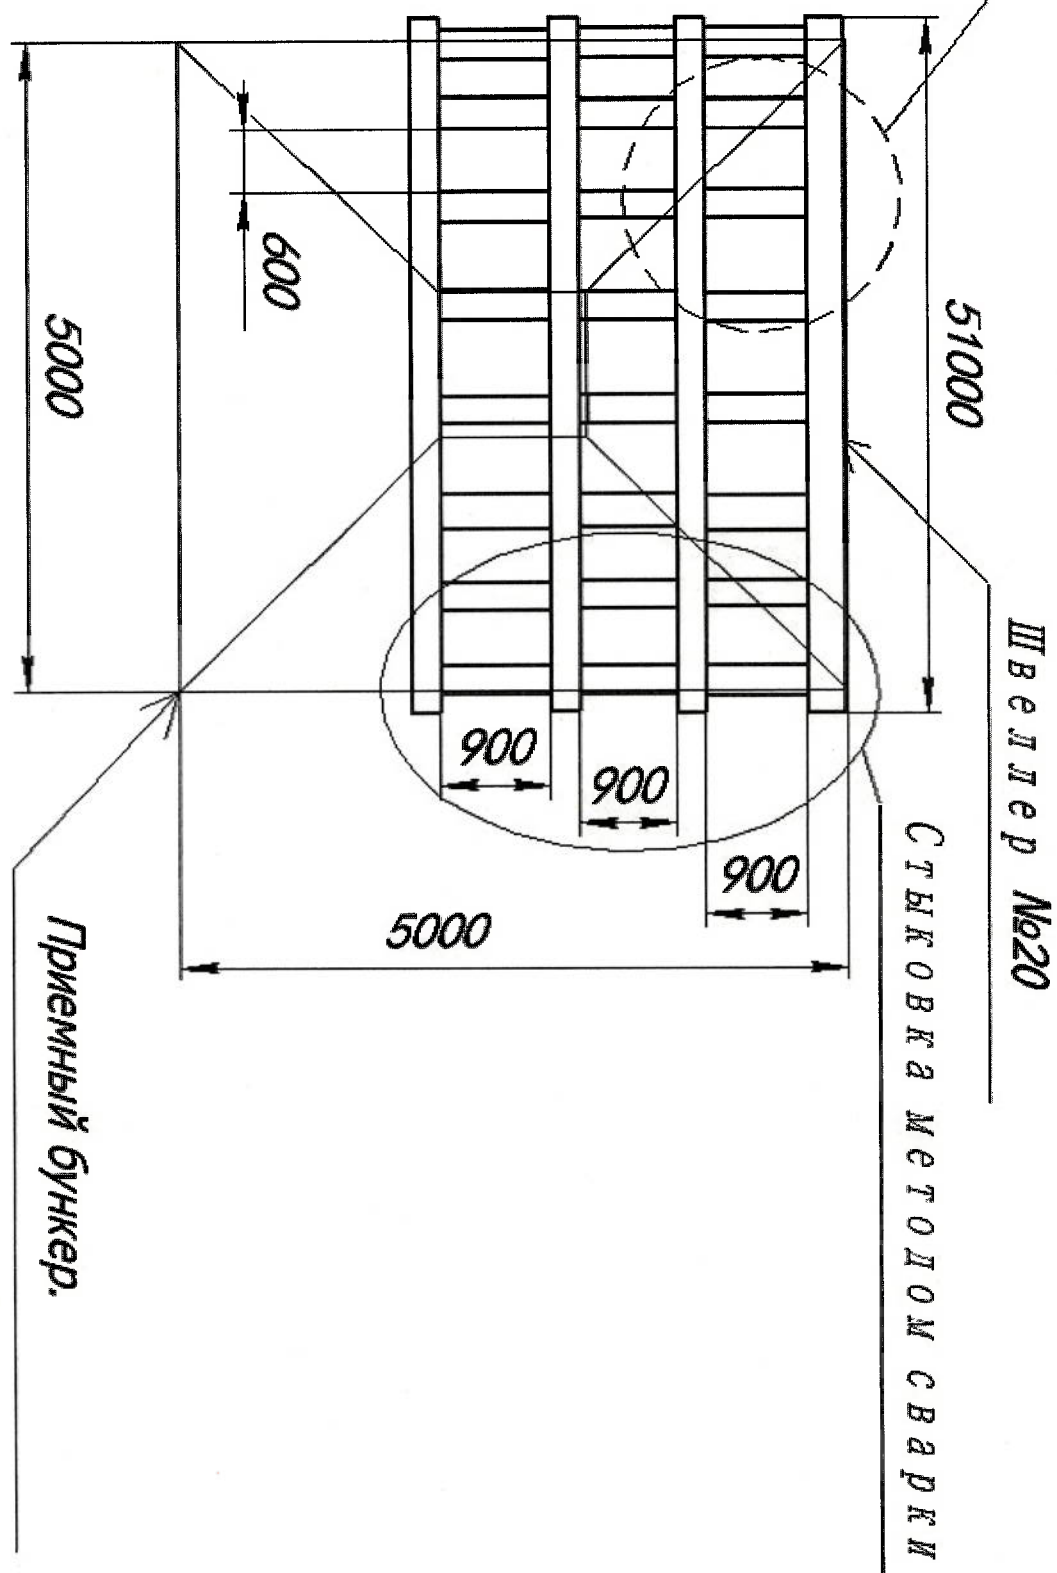


Инв. № подл.	Подп. и дата	Взам инв. №

Изм.	Кол-во	Лист	№ док.	Подп.	Дого

Лист

Примечание №2.

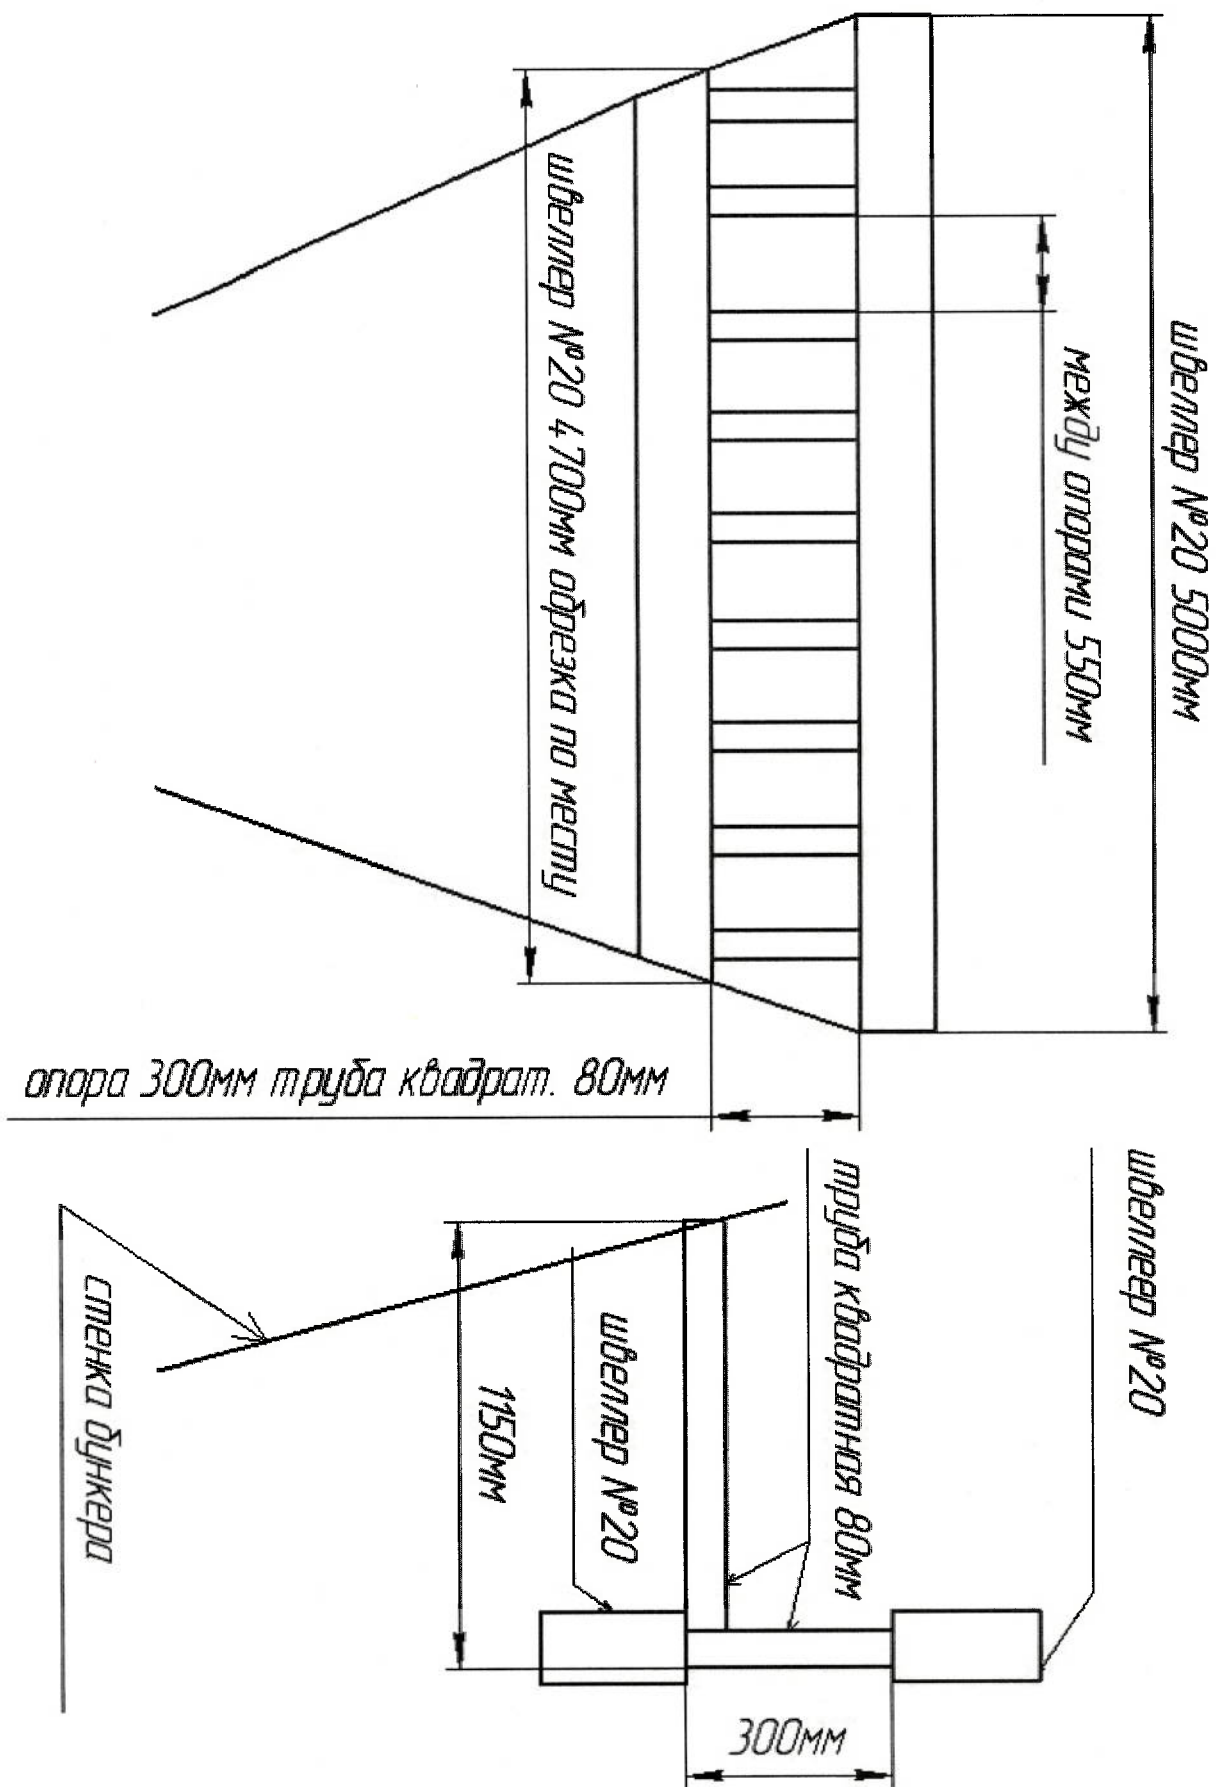

Инв. № подл.	Подп. и дата	Взам. инв. №

Изм.	Колуч.	Лист	№ док.	Подп.	Дата

Лист