

Общество с ограниченной ответственностью "Дим-Серт"

СВИДЕТЕЛЬСТВО

о допуске к определенному виду работ, которые оказывают влияние
на безопасность объектов капитального строительства
СРО-П-182-02042013
от 03 июля 2018 г.

Заказчик: ЗАО "Самарский гипсовый комбинат"

Адрес объекта: г. Самара, Кировский район, ул. Береговая

Укрытие агрегата
сушильного АФ-15

Рабочий проект
Переустройство площадки и монтаж
площадки обслуживания заслонки с
электроприводом

ШИФР: 57/23

Директор:


В.Ю. Кузнецов

Главный инженер проекта:

Ю. А. Аксенова


г. Димитровград,
2023 г.

Фрагмент плана на отм.+4.360

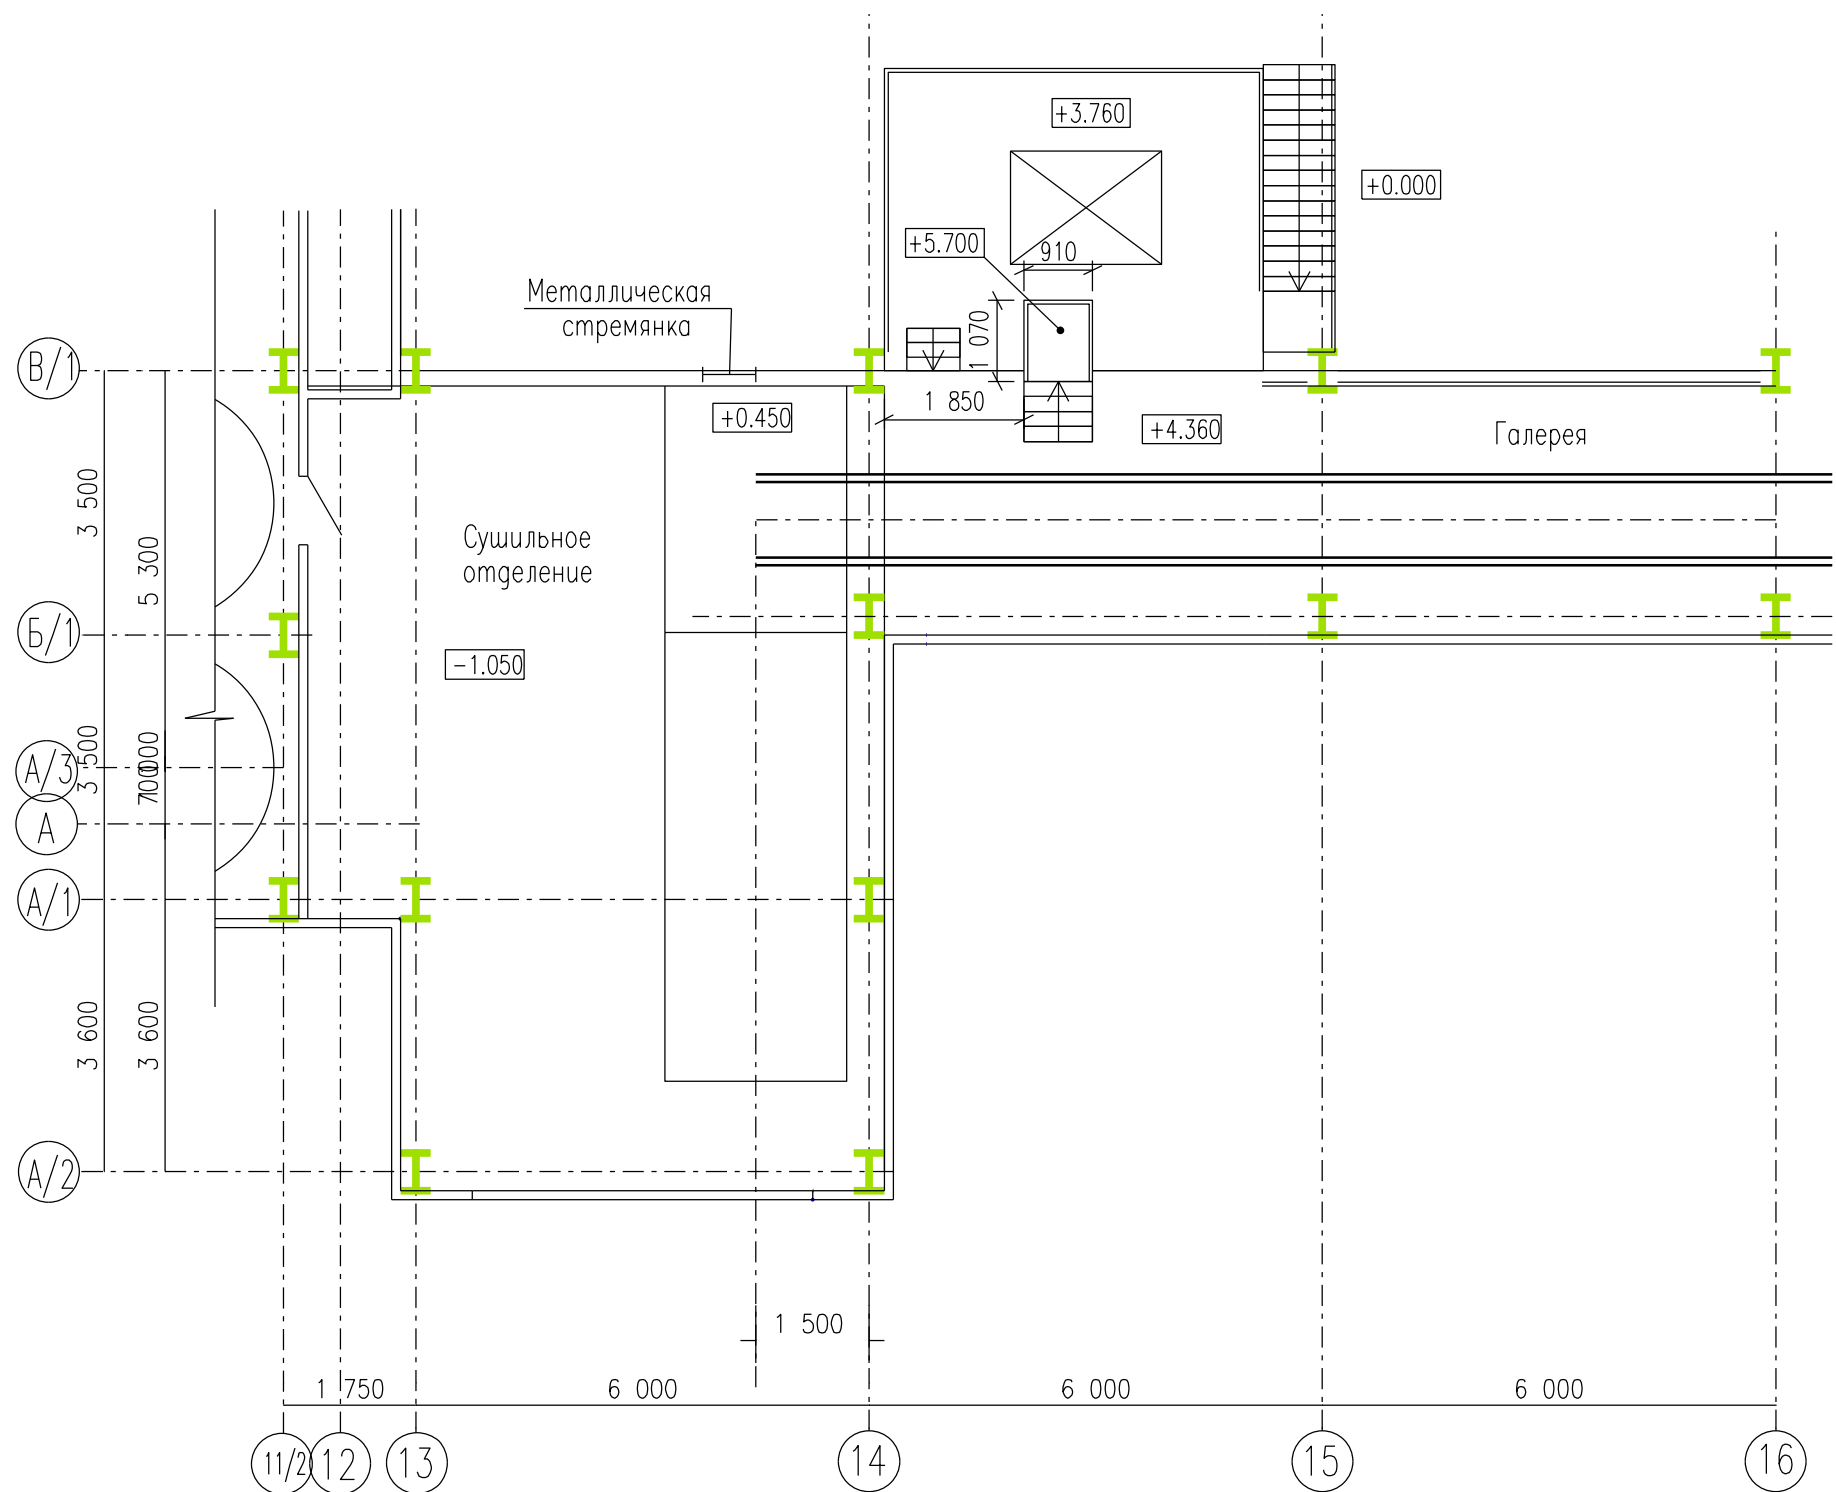

						57/23-AP		
						Заказчик: ЗАО "Самарский гипсовый комбинат"		
						г.Самара, Кировский район, ул. Береговая		
изм.	Кол.уч.	Лист	№ док.	Подп.	Дата	Переустройство площадки и монтаж площадки обслуживания заслонки с электроприводом	Стадия	Лист
ГИП		Аксенова Ю.А.					П	1
Разраб.		Кулагин И.В.				Состояние площадки до переустройства		4
Н.Контр.		Аксенова Ю.А.					ООО "Дим-Серт" г.Димитровград, 2023 г.	

Фрагмент плана на отм.+4.360

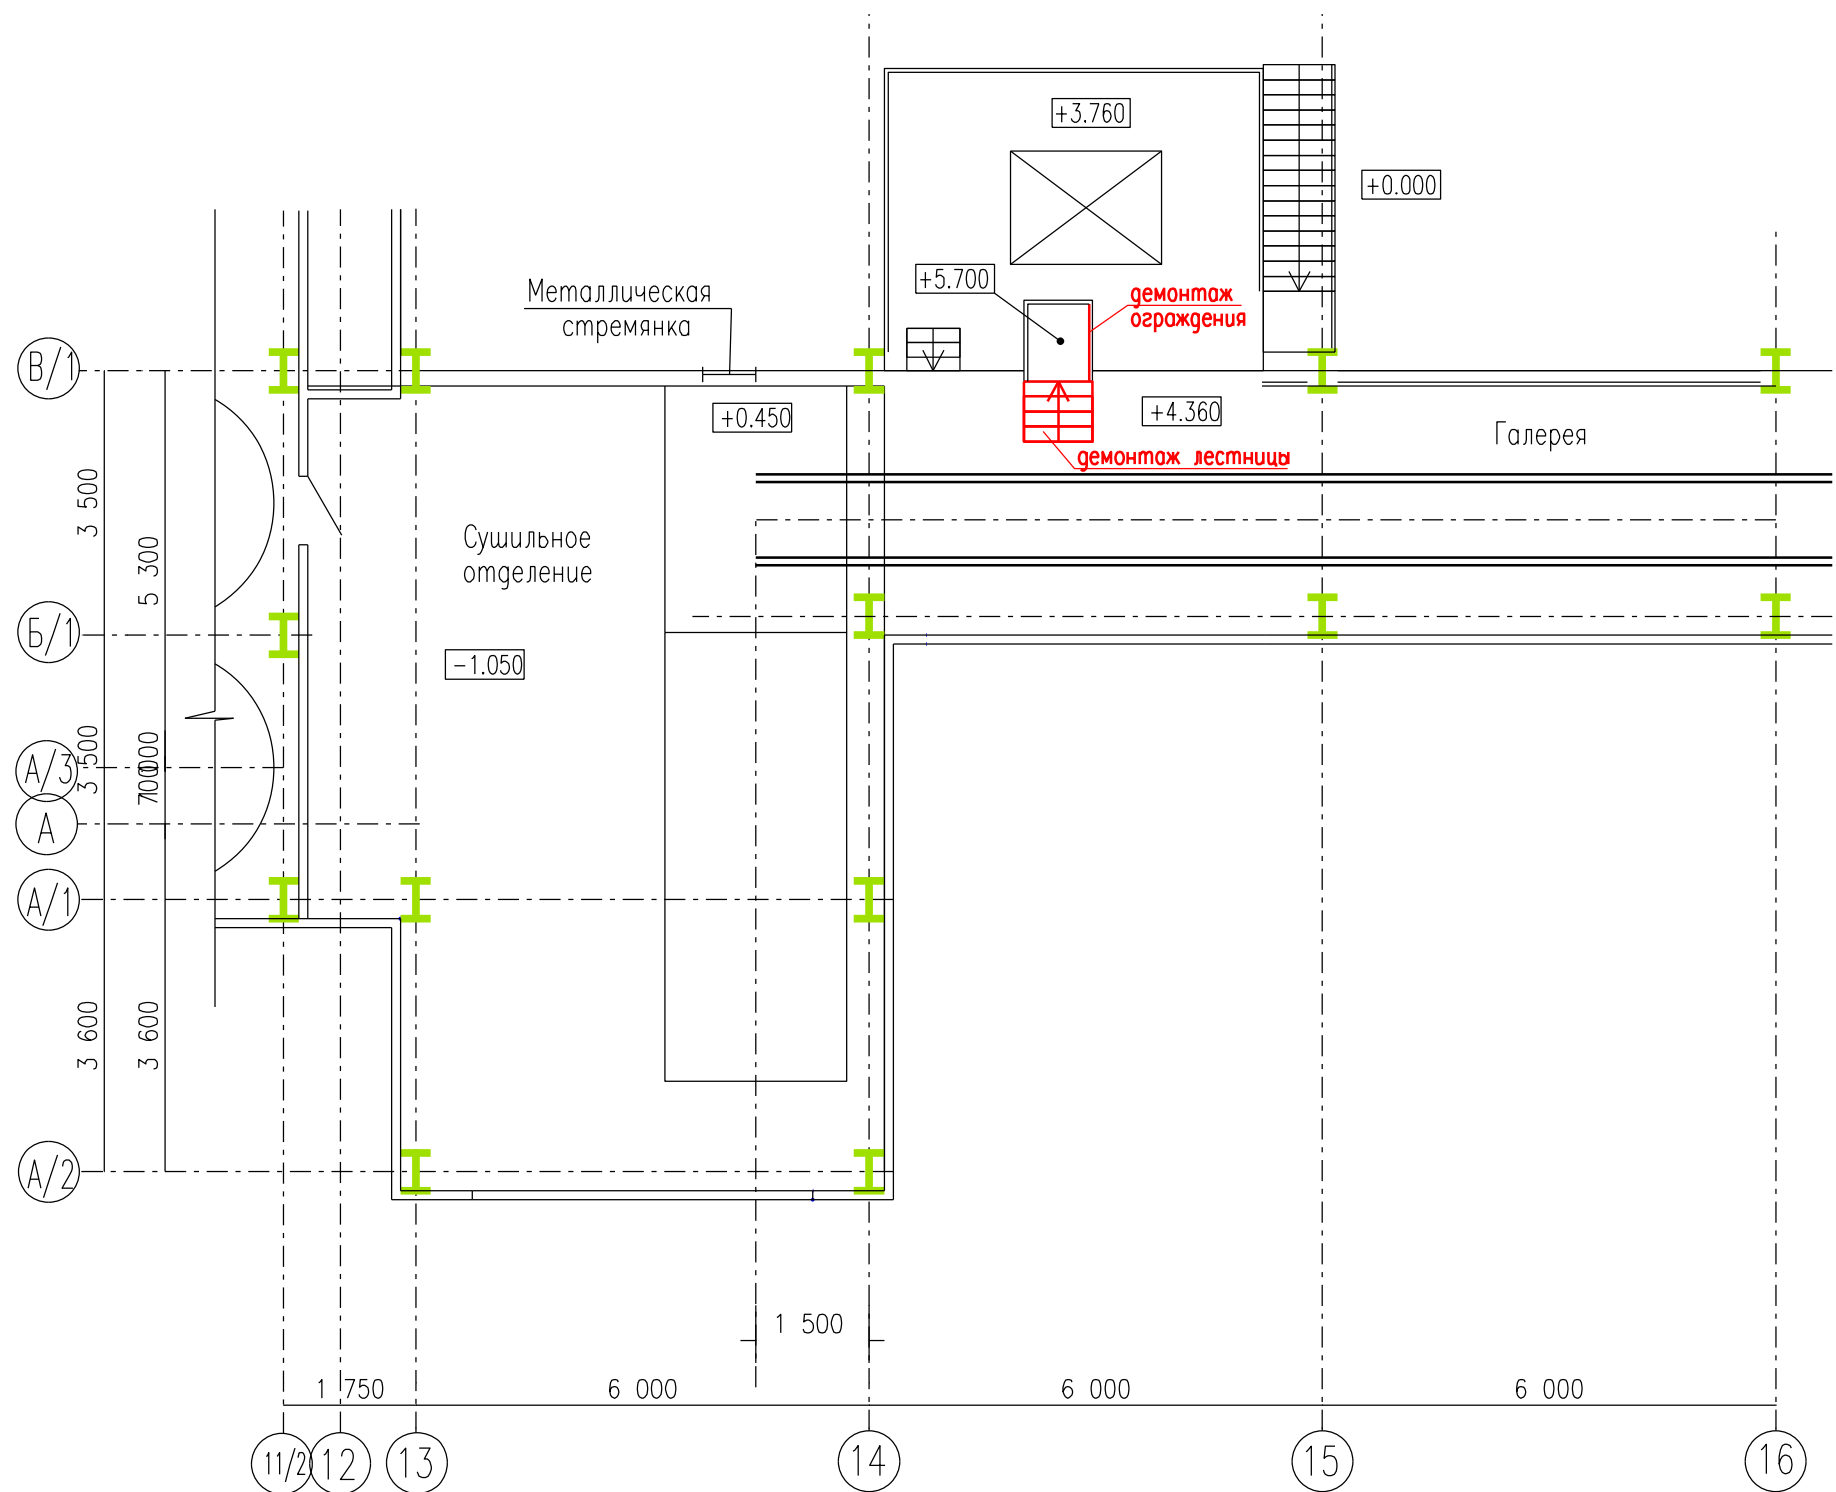



Примечание:

— демонтируемые элементы

Схемой предусмотрен демонтаж лестницы и части ограждения площадки

						57/23-AP		
						Заказчик: ЗАО "Самарский гипсовый комбинат"		
						г.Самара, Кировский район, ул. Береговая		
изм.	Кол.уч.	Лист	№ док.	Подп.	Дата	Переустройство площадки и монтаж площадки обслуживания заслонки с электроприводом	Стадия	Лист
ГИП		Аксенова Ю.А.					П	2
Разраб.		Кулагин И.В.				Схема демонтажа		4
Н.Контр.		Аксенова Ю.А.					ООО "Дим-Серв"	
							г.Димитровград, 2023 г.	

Фрагмент плана на отм.+4.360

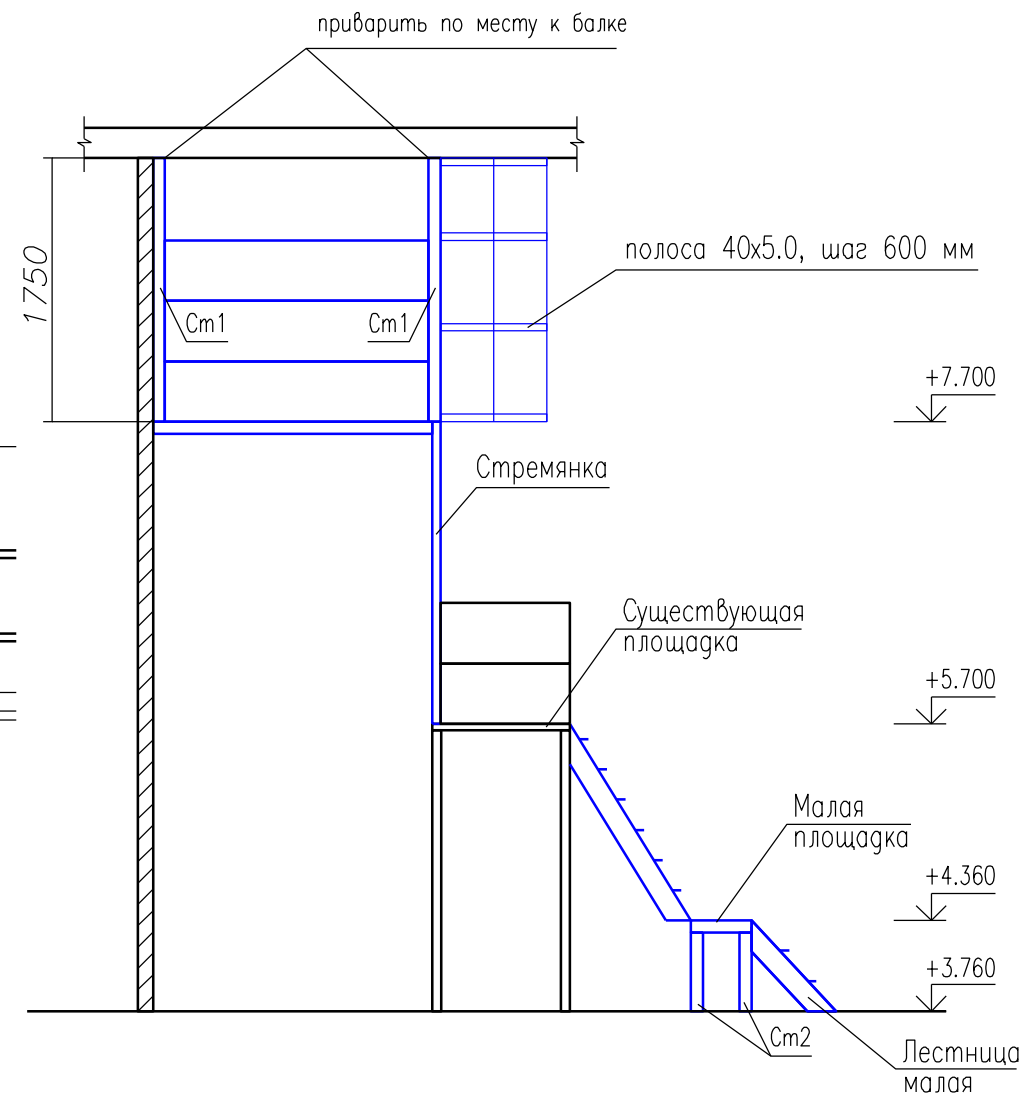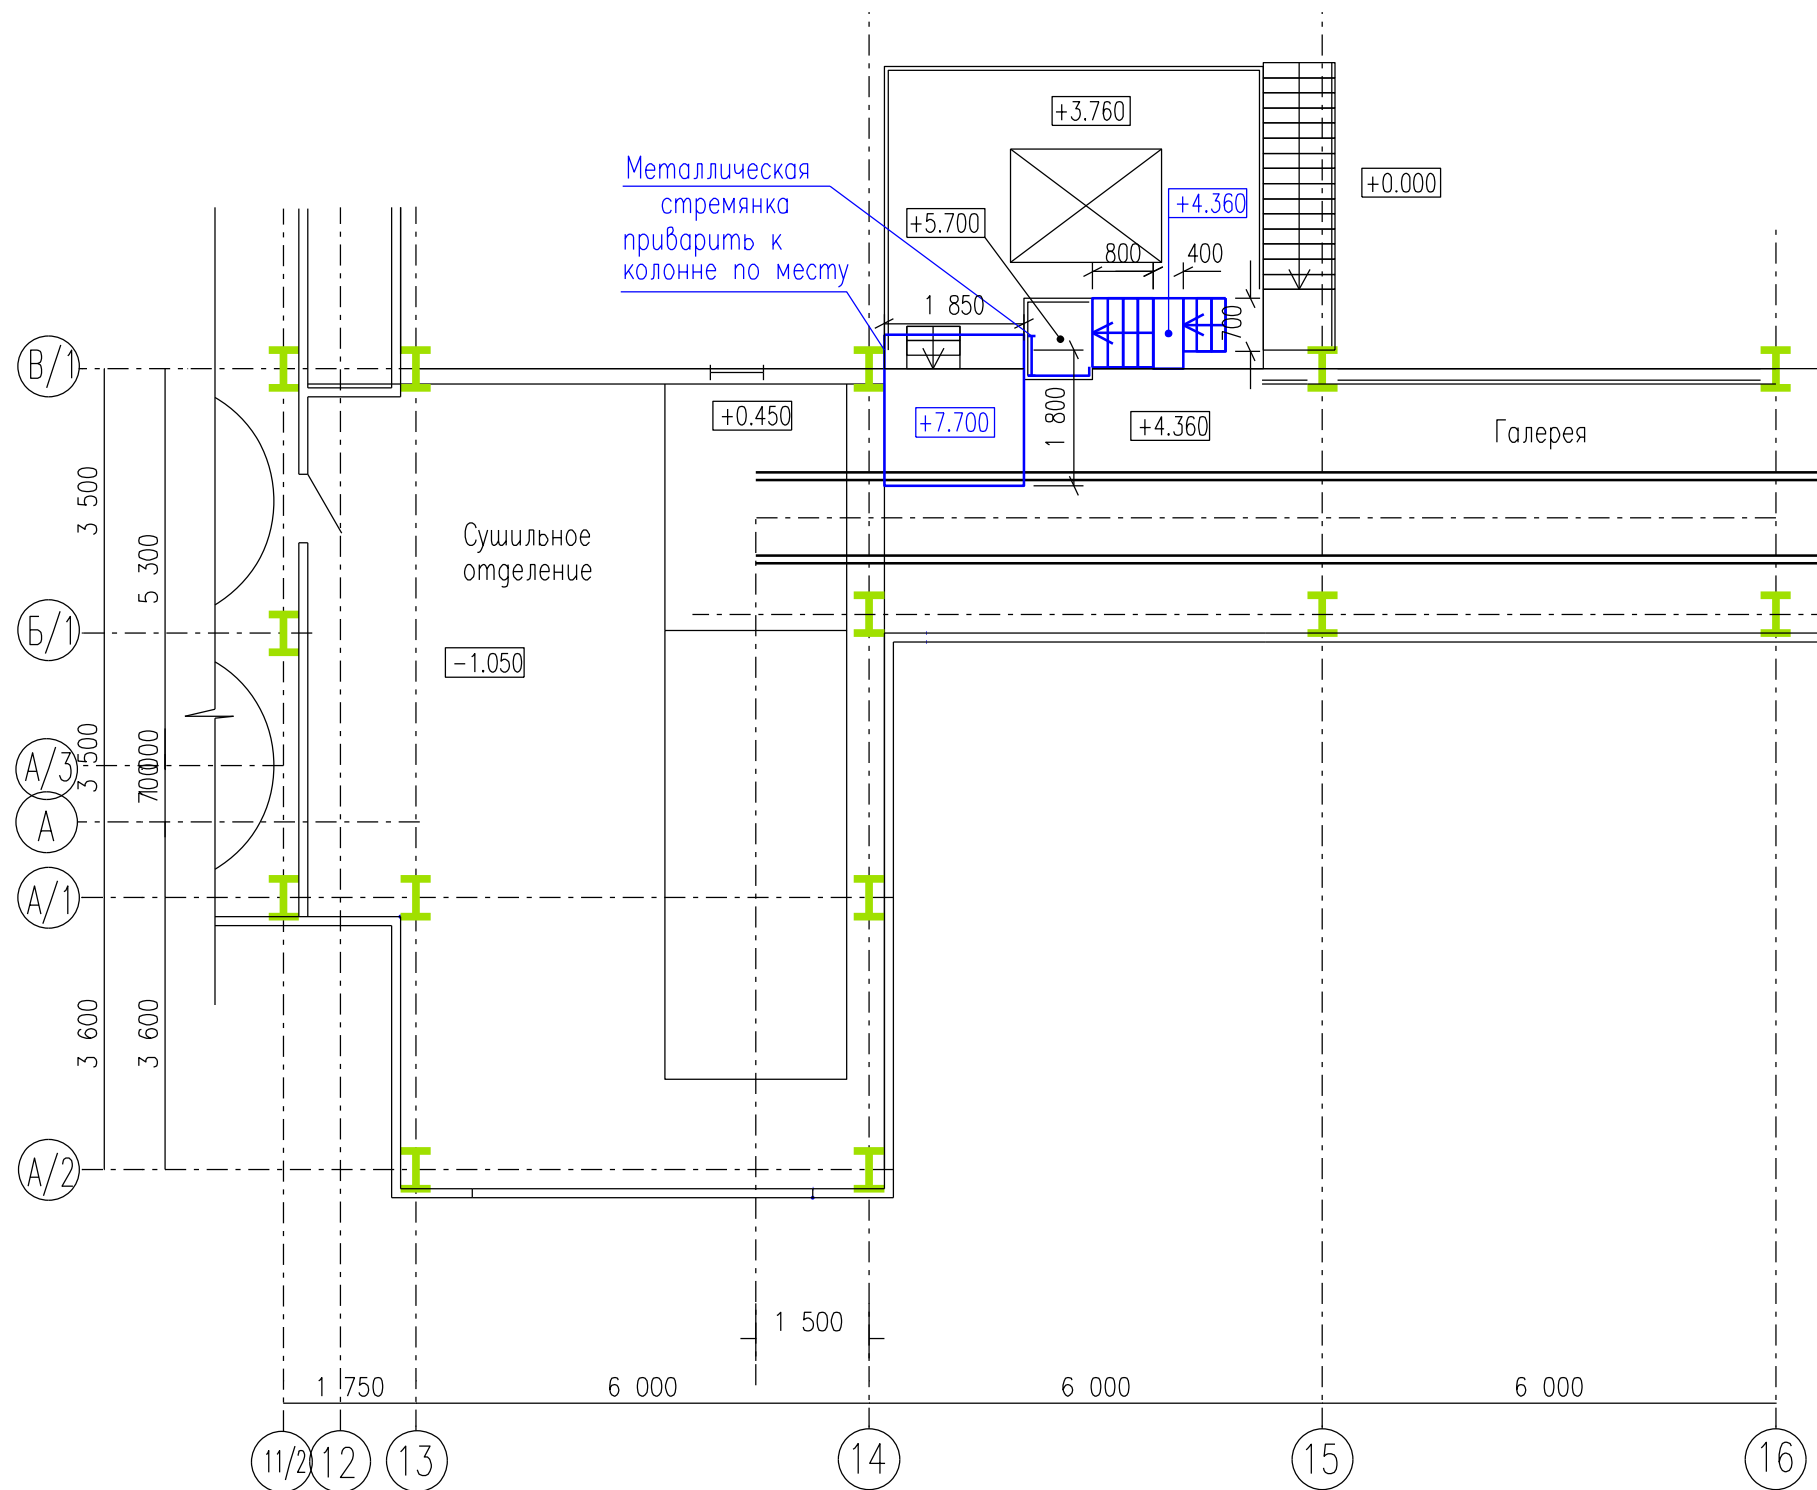

Примечание:

— монтируемые элементы

Схемой предусмотрено устройство лестниц и площадок:

- проектируемая лестница с площадки отм. +3.760 на площадку отм. +4.360 с возможностью выхода в галерею.
- проектируемая лестница с проектируемой площадки отм. +4.360 на существующую площадку отм. +5.700 с устройством ограждения и окраской его в желтый цвет.
- проектируемая площадка отм. +7.700 для обслуживания заслонки с электроприводом и устройство металлической стремянки с площадки на отм. +5.700

1. После окончания работ все элементы окрасить краской RAL 7004 за 2 раза

						57/23-AP			
						Заказчик: ЗАО"Самарский гипсовый комбинат"			
						г.Самара, Кировский район, ул. Береговая			
изм.	Кол.уч	Лист	№ док.	Подп.	Дата	Переустройство площадки и монтаж площадки обслуживания заслонки с электроприводом	Стадия	Лист	Листов
ГИП		Аксенова Ю.А.					П	3	4
Разраб.		Кулагин И.В.							
Н.Контр.		Аксенова Ю.А.				Схема монтажа	ООО "Дим-Серв" г.Димитровград, 2023 г.		

Каркас площадки

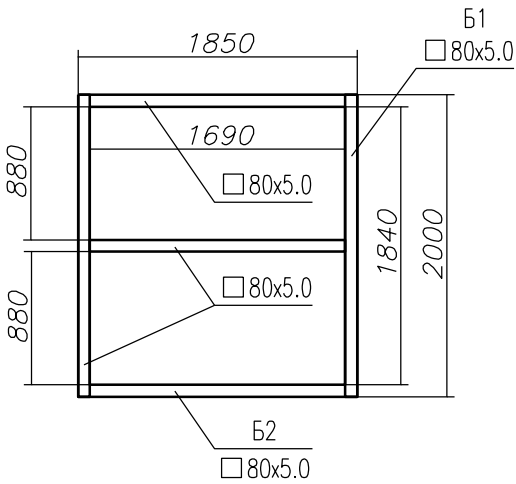


Схема стоек



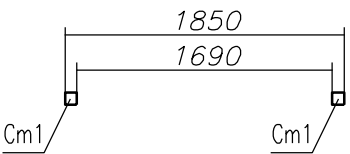


Схема покрытия площадки
на отм. +7.700

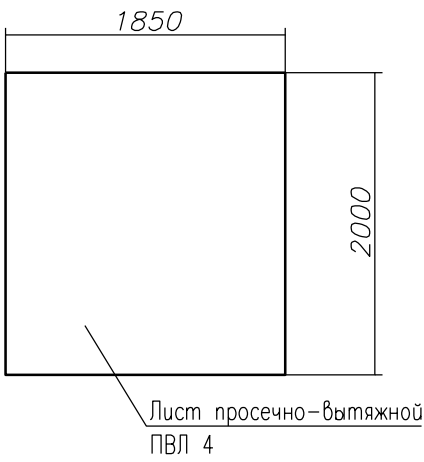

Ограждение площадки

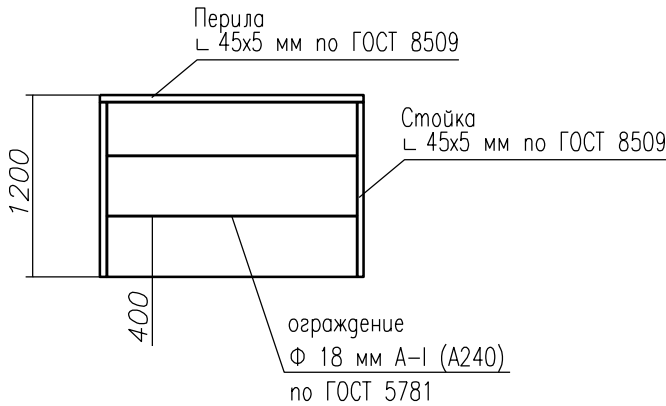

Каркас малой
площадки



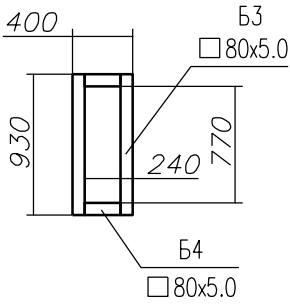




Схема покрытия
малой площадки
на отм. +4.360

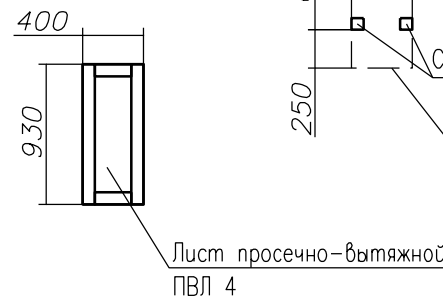

Стойки малой
площадки

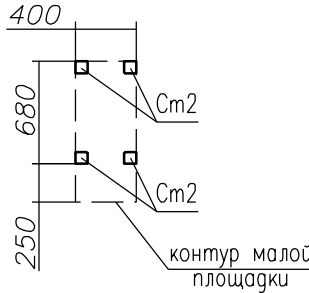

Лестница малая

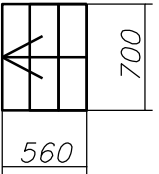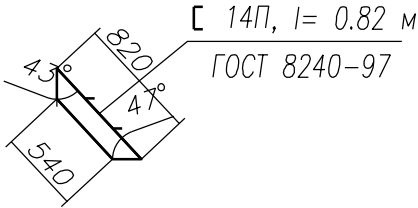

Спецификация элементов площадки +7.700

Поз.	Обозначение	Наименование	Кол.	Масса общ., кг	Приме- чание
Б1	ГОСТ 30245-2012	Балка 80x80x5, 2000 мм	2	45.08	шт
Б2	ГОСТ 30245-2012	Балка 80x80x5, 1690 мм	3	57.15	шт
См1	ГОСТ 30245-2012	Стойка 80x80x5, 1860 мм	2	41.94	шт
	ГОСТ 8706 78	Лист просечно-вытяжной ПВЛ 4	3.7	58.09	м2
	ГОСТ 8509	Перила угол 45x5	5.6	18.564	м
	ГОСТ 8509	Стойка угол 45x5, 1150 мм	4	3.812	шт
	ГОСТ 5781	ограждение Ф 18 мм А-І (А240)	11.2	22.362	м

Спецификация элементов малой площадки +4.360

Поз.	Обозначение	Наименование	Кол.	Масса ед., кг	Приме- чание
Б3	ГОСТ 30245-2012	Балка 80x80x5, 930 мм	2	20.96	шт
Б4	ГОСТ 30245-2012	Балка 80x80x5, 240 мм	2	5.41	шт
См2	ГОСТ 30245-2012	Стойка 80x80x5, 520 мм	4	23.44	шт
	ГОСТ 8706 78	Лист просечно-вытяжной ПВЛ 4	0.38	5.97	м2

Спецификация элементов стремянки

Поз.	Обозначение	Наименование	Кол.	Масса ед., кг	Приме- чание
	ГОСТ 8509	Стойка угол 45x5, 3800 мм	2	25.194	шт
	ГОСТ 5781	Ступень Ф 18 мм А-І (А240), 480 мм	6	5.76	шт
	ГОСТ 5781	Ограждение Ф 18 мм А-І (А240), 1750 мм	3	10.5	шт
		Полоса 50x5, 1660 мм	4	13.48	шт
		Общий вес металла		357.72	

57/23-AP

Заказчик: ЗАО "Самарский гипсовый комбинат"
г. Самара, Кировский район, ул. Береговая

изм.	Кол.уч.	Лист	№ док.	Подп.	Дата	Переустройство площадки и монтаж площадки обслуживания заслонки с электроприводом	Стадия	Лист	Листов
ГИП	Аксенова Ю.А.					Каркас площадки на отм. +7.700 Каркас малой площадки на отм. +4.360 Стремянка	П	4	4
Разраб.	Кулагин И.В.								
Н.Контр.	Аксенова Ю.А.								

ООО "Дим-Серт"
г. Димитровград, 2023 г.

1. После окончания работ все элементы окрасить краской RAL 7004 за 2 раза