

УТВЕРЖДАЮ

Главный инженер

ЗАО «Самарский гипсовый комбинат»


 Аветисян А.Э.

« ____ » _____ 2023 г.

**ТЕХНИЧЕСКОЕ ЗАДАНИЕ
НА ВЫПОЛНЕНИЕ РАБОТ
По замене трубопровода отопления.**

№	Перечень основных данных и требований	Основные данные и требования
1.	Основание для производства работ	Замена участка трубопровода отопления Т1, Т2
2.	Заказчик	ЗАО «Самарский гипсовый комбинат», г. Самара, Береговая, 9 А.
3.	Срок выполнения работ	Июнь 2023г.
	Исходные данные	Работы: 1. Демонтаж существующего трубопровода отопления 140м (Приложение 1) полностью, включая теплоизоляционные материалы, отключение врезок 2. Зачистка, покраска опор и кронштейнов – 14 шт. (Работы на высоте до 6м) 3. Монтаж трубопровода отопления согласно схеме (Приложение 1) с подключением запорной арматуры 4. Покраска нового трубопровода полностью. 5. От точки А до точки В, в двух трубном исполнении труба Ст57х3,5-ППУ-ОЦ-140 – 86 метров. 6. Изоляция трубопровода от точки В до точки С из трех труб и минеральная вата укрытие оцинкованным листом – 27 метра. 7. Краска серая 3 в 1 по ржавчине. - Труба Ст57х3,5-ППУ-ОЦ-140 – 86 метров, - Труба Ст57х3,5 -54 метра, - Отвод Ду57 - 14 шт. - Фланец Ду50 - 2 шт. - Нипель Ду50 – 2шт - Запорная арматура диаметр Ду50 -2 шт. (Задвижка стальная клиновья фланцевая 30с41нж, Ду-50, Ру-16), - опоры и крепления трубопровода -14 шт. - скользящие опоры – 6 шт. - Мат минеральная вата толщиной не менее 100 мм. - Оцинкованный лист.
4.	Особые условия	Посещение объекта обязательно

Составил
теплотехник ЗАО «СГК»

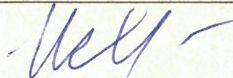


Исхаков Р.М.

Верификация
Начальник энергоцеха ЗАО «СГК»




Емец Д. М.

Главный энергетик ЗАО «СГК»

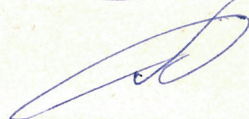

Пименов Д. Н.

Приложение 1 к ТЗ

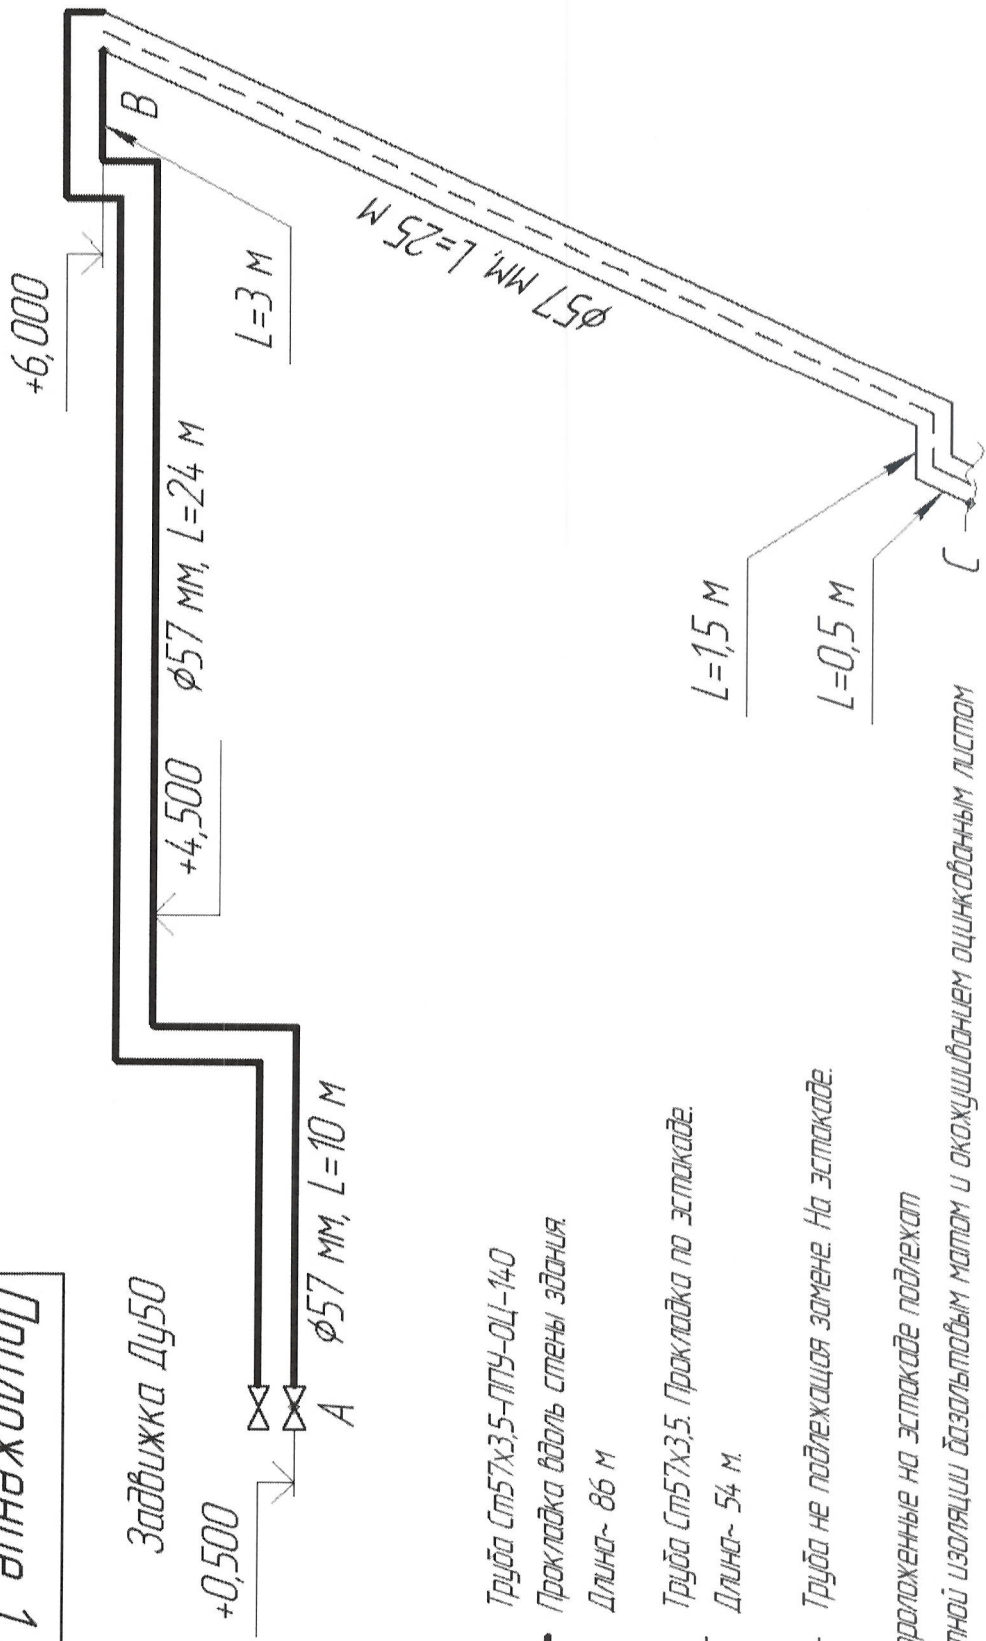

Задвижка Ду50

+0,500

A φ57 мм, L=10 м

+4,500 φ57 мм, L=24 м

L=3 м

φ57 мм, L=25 м

L=1,5 м

L=0,5 м

Труба Ст57х3,5-ППУ-ОЦ-140
 Прокладка вдоль стены здания.
 Длина ~ 86 м

Труба Ст57х3,5. Прокладка по эстакаде.
 Длина ~ 54 м.

--- Труба не подлежащая замене. На эстакаде.

Трубы проложенные на эстакаде подлежат совместной изоляции базальтовым матом и оцинкованным листом

Приложение 1 к ТЗ

Участок системы отопления
 ул.Совского производства ул.Чичиниц.

ЗАО "СГК"

Изм. Лист	№ докум.	Подп.	Дата
Разраб.			
Проб.			
Т.контр.			
Н.контр.			
Утв.			

Лист	Масса	Масштаб
		1:50
Лист	Листов	
	1	

Копировал

Формат А4

Инд. № подл.

Подп. и дата

Инд. № дудл.

Взам. инв. №

Подп. и дата

Инд. № подл.