


«Утверждаю»

Директор по технологическому обеспечению  
ЗАО «Самарский гипсовый комбинат»


 В.И. Кожевникова

Эскиз — схема деревянного настила 5-ти реечного 1000 x 1200 x 30мм  
для хранения паллет с готовой продукцией высотой в 3 и более яруса.

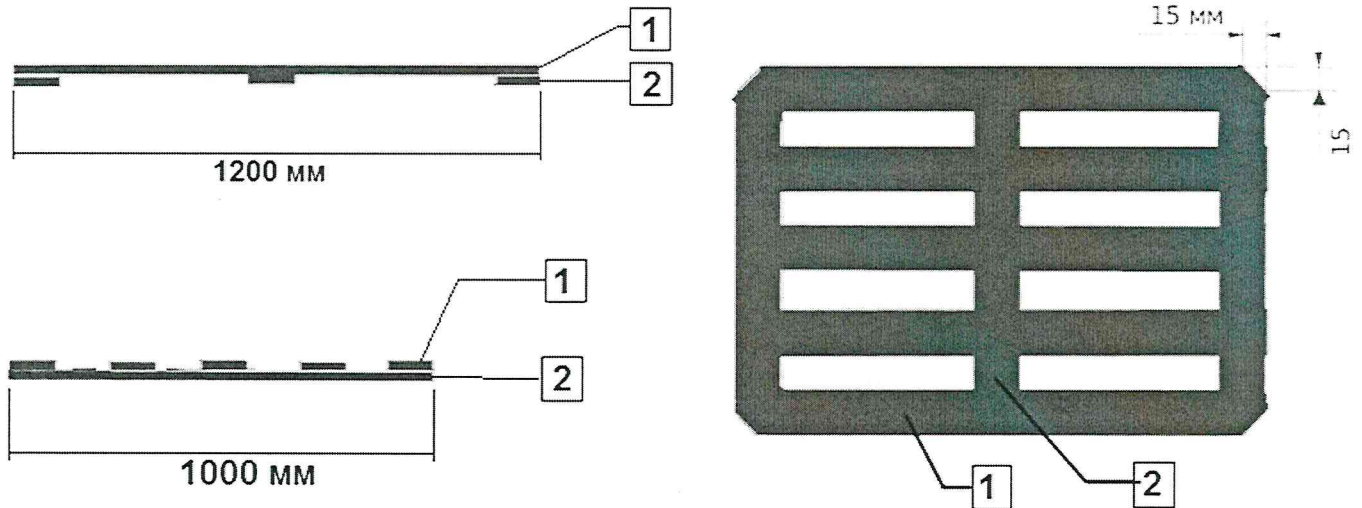

Где: 1 – доска толщиной 15мм, шириной 100мм, длиной 1200мм – 5 шт.  
2 – доска толщиной 15мм, шириной 50мм, длиной 1000мм – 3 шт.

Эскиз — схема настила деревянного 4-х реечного 1000 x 1200 x 30мм  
для хранения паллет с готовой продукцией высотой в 3 и более яруса.

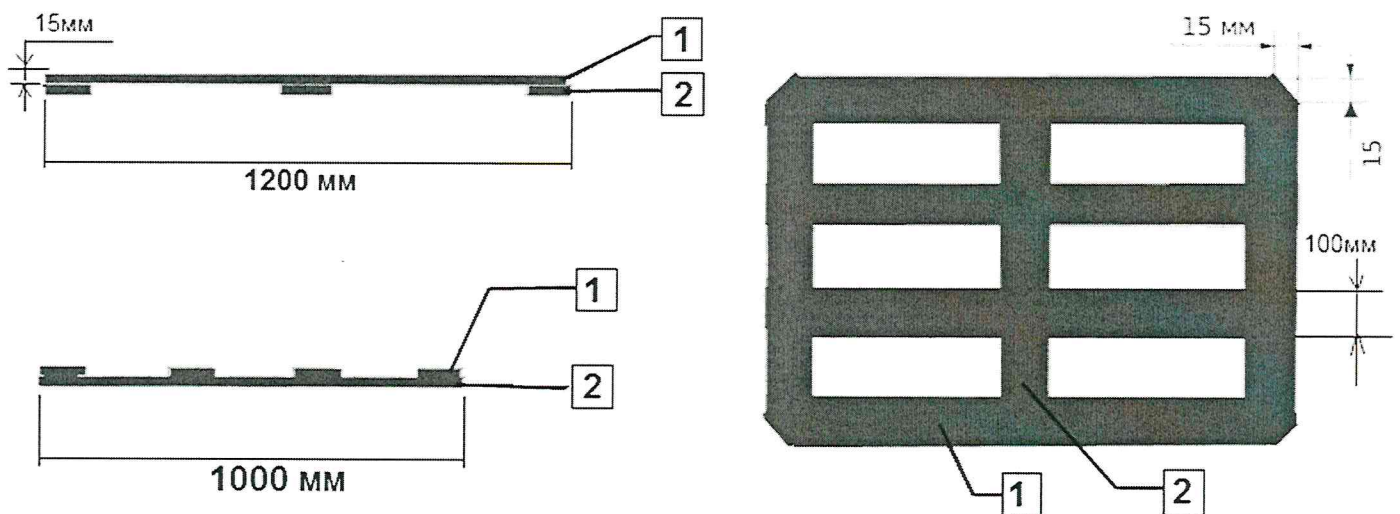

Где: 1 – доска толщиной 15мм, шириной 100мм, длиной 1200мм – 4 шт.  
2 – доска толщиной 15мм, шириной 50мм, длиной 1000мм – 3 шт.

Исполнитель: инженер-технолог



И.Н. Сидорина