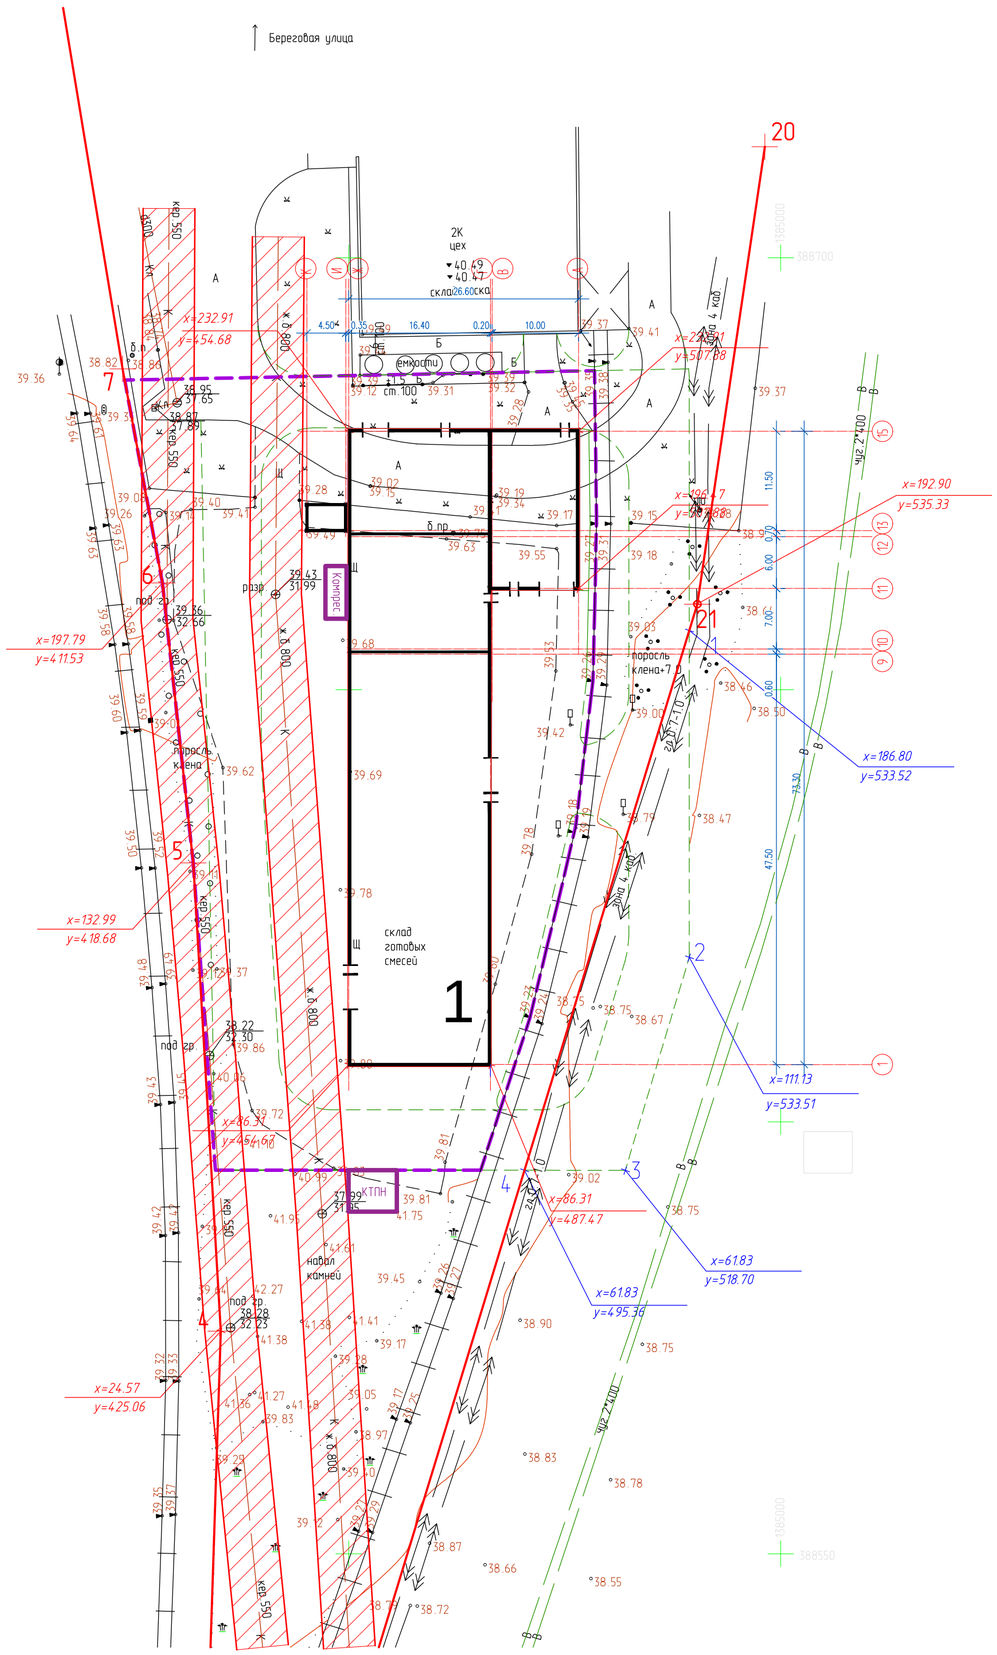
Береговая улица
2К
цех
склад
26.60
емкости
ЩУ 2*400
ЩУ 2*400
ЩУ 2*400
ЩУ 2*400
ТП 4 кабА
ТП 4 кабА
ТП 4 кабА