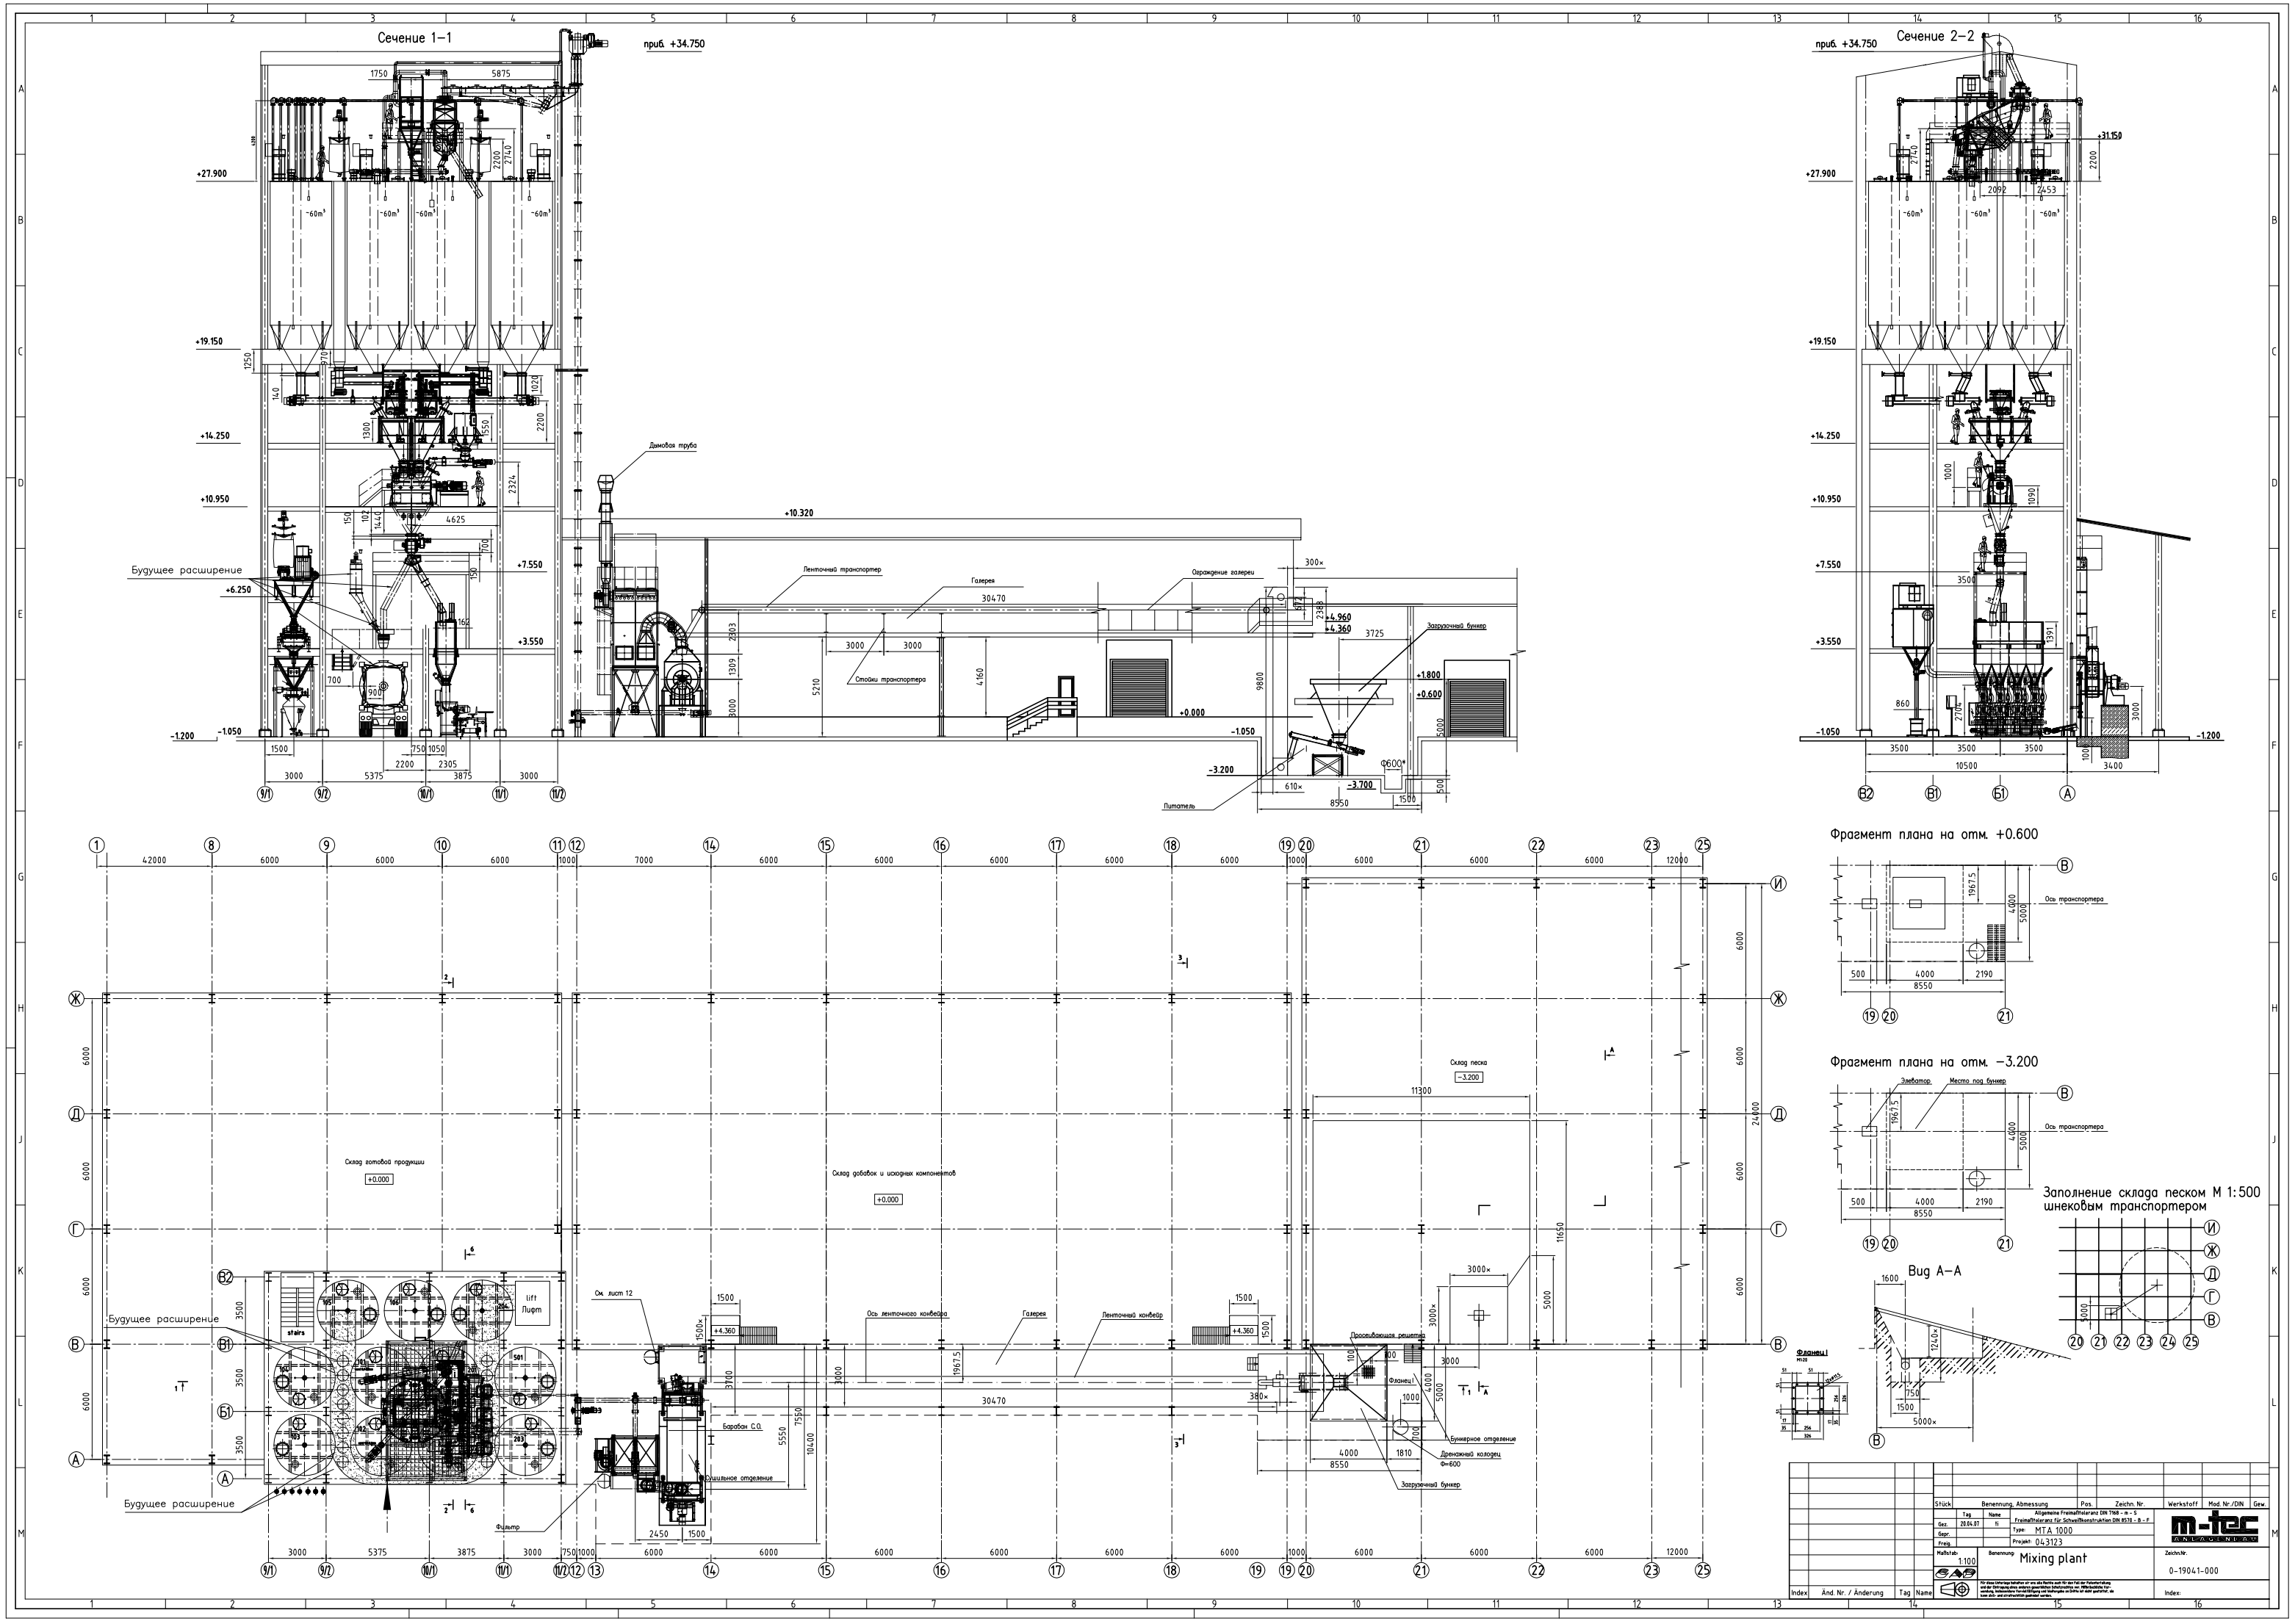

Сечение 1–1
приб. +34.750
Сечение 2–2
приб. +34.750
Будущее расширение
Дымовая труба
Ленточный транспортер
Галерея
Ограждение галереи
Стойки транспортера
Загрузочный бункер
Питатель
Склад готовой продукции
Склад добавок и исходных компонентов
Склад песка
Ось ленточного конвейера
Галерея
Ленточный конвейер
Просеивающая решетка
Бункерное отделение
Дренажный колодец
Загрузочный бункер
Фильтр
Барабан С.О.
Сушильное отделение
Фрагмент плана на отм. +0.600
Фрагмент плана на отм. −3.200
Ось транспортера
Элеватор
Место под бункер
Заполнение склада песком М 1:500 шнековым транспортером
Вид А–А
Фланец I
Stück
Benennung, Abmessung
Pos.
Zeichn. Nr.
Werkstoff
Mod. Nr./DIN
Gew.
Gez.
Gepr.
Freig.
Tag
Name
20.04.07
Allgemeine Freimaßtoleranz DIN 7168 – m – S
Freimaßtoleranz für Schweißkonstruktion DIN 8570 – B – F
Type: MTA 1000
Projekt: 043123
Maßstab: 1:100
Benennung: Mixing plant
Zeichn.Nr.
0-19041-000
Index
Änd. Nr. / Änderung
Tag
Name