План-схема теплоизоляции

Приложение 1

A

План-схема теплоизоляции сушильного барабана СМ 147 №1 линия Г5Б2

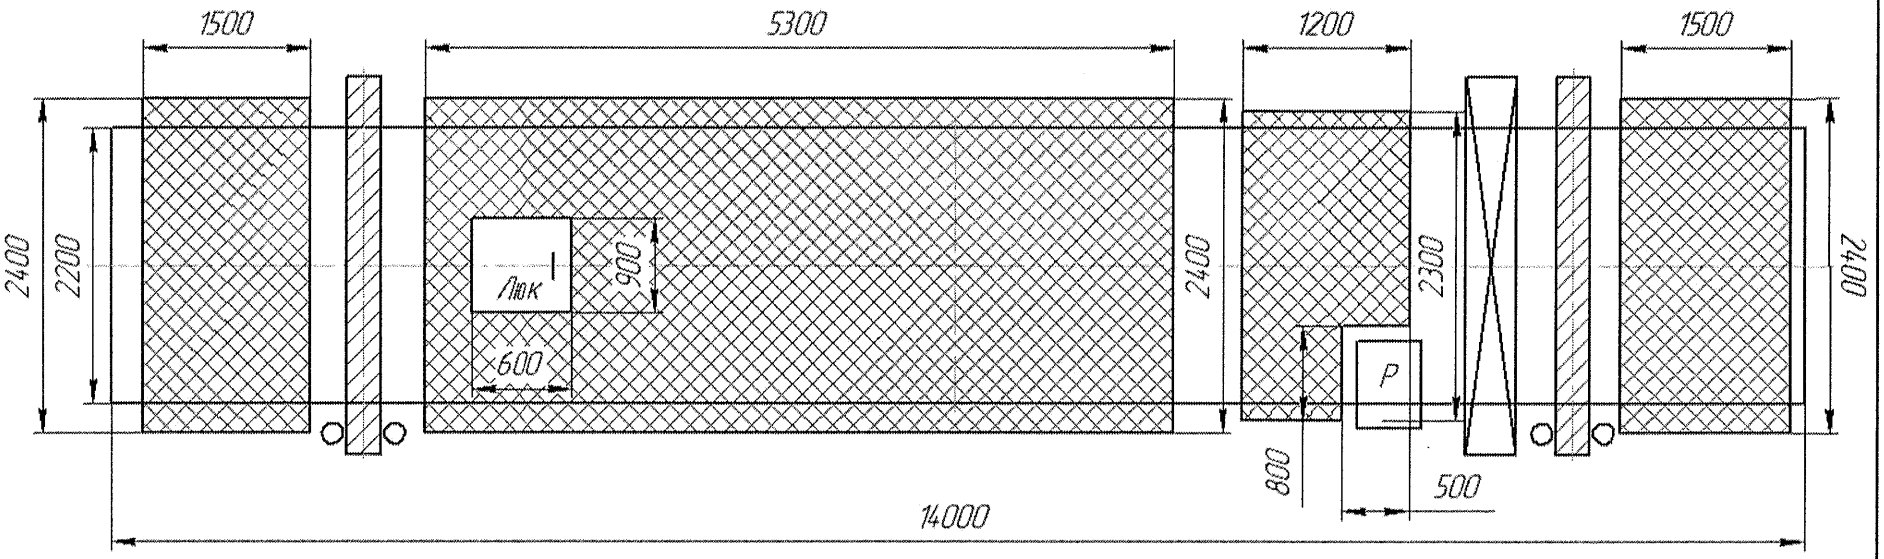

					План-схема теплоизоляции	
Изм.	Лист	№ докум.	Подп.	Дата	Теплоизоляция СМ 147 №1	Лит. / Масса / Масштаб
Разраб.						
Пров.						Лист / Листов 1
Т.контр.						
Н.контр.						
Утв.						

Копировал

Формат А3

Инв. № подл. | Подп. и дата | Взам. инв. № | Инв. № дубл. | Подп. и дата | Справ. № | Перв. примен.

Приложение 2

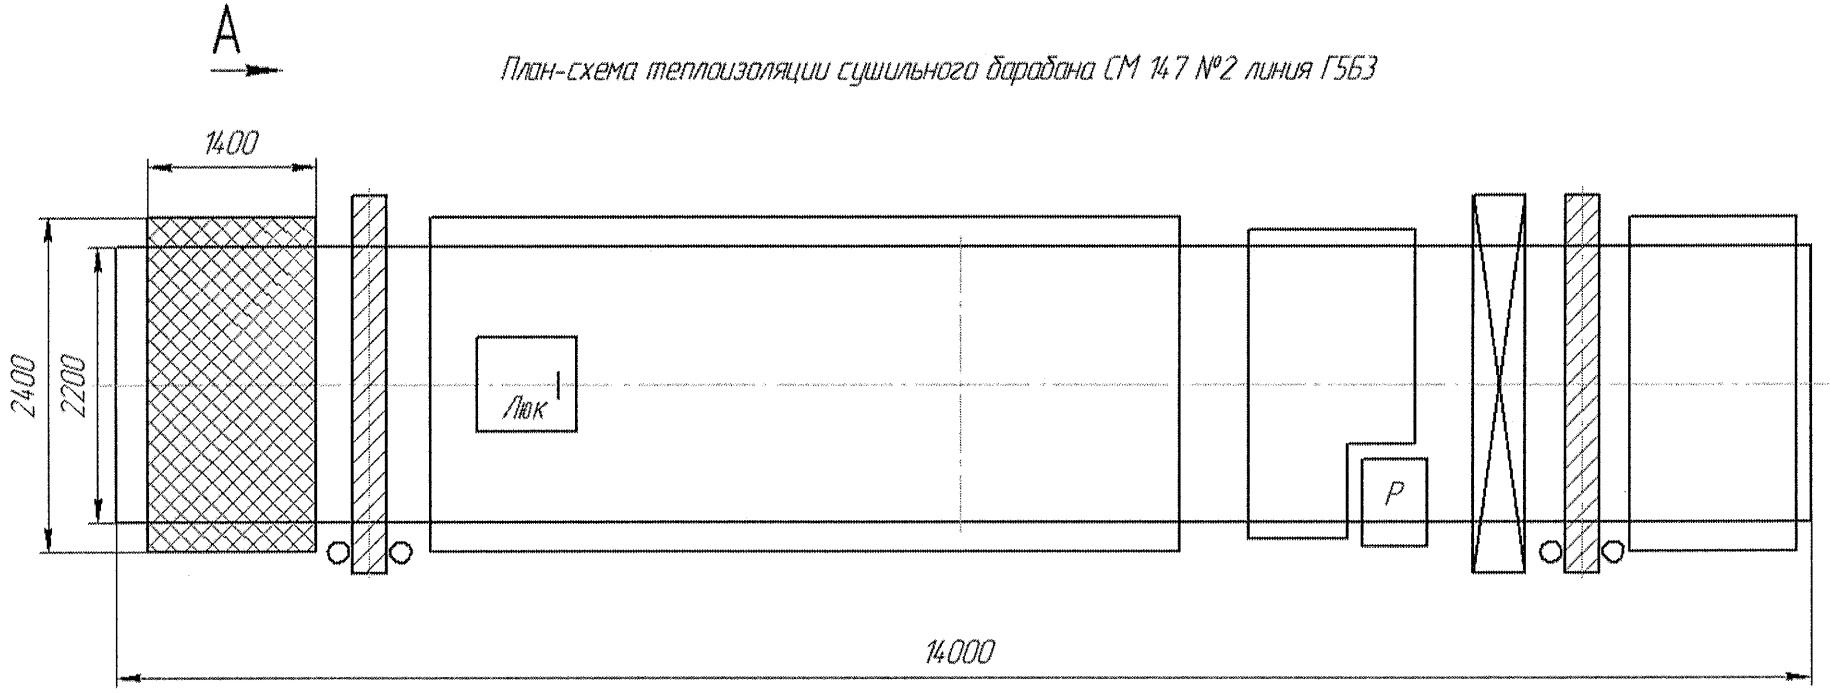

					План-схема теплоизоляции	
Изм.	Лист	№ докум.	Подп.	Дата	Теплоизоляция СМ 147 №2	Лит. / Масса / Масштаб
Разраб.						
Пров.						Лист / Листов 1
Т.контр.						
Н.контр.						
Утв.						

Копировал

Формат А3

Перв. примен.

Справ. №

Подп. и дата

Инв. № подл.

Взам. инв. №

Инв. № дубл.

Подп. и дата

Приложение 3

План-схема теплоизоляции сушильного барабана СМ 147 №3 линия ГВВС

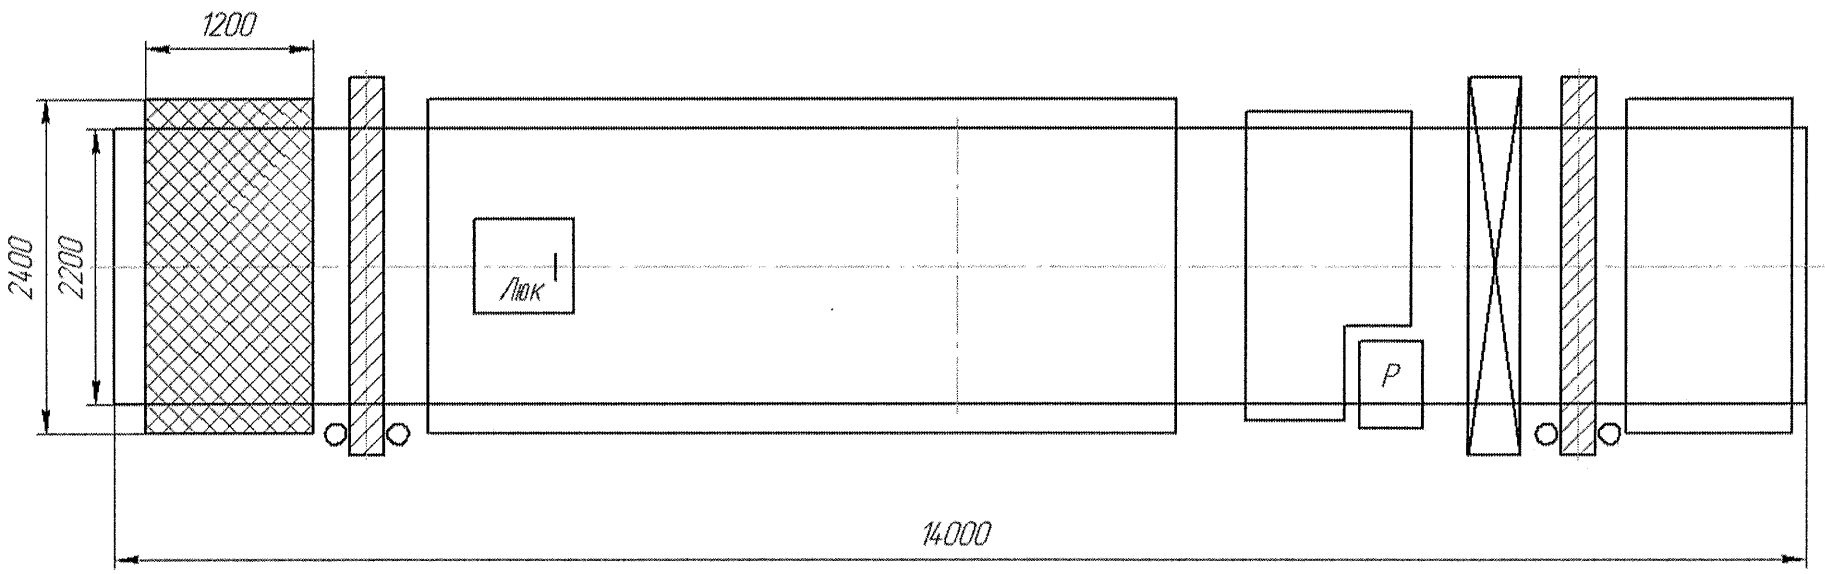

					План-схема теплоизоляции	
Изм.	Лист	№ докум.	Подп.	Дата	Теплоизоляция СМ 147 №3	Лит. / Масса / Масштаб
Разраб.						
Пров.						Лист / Листов 1
Т.контр.						
Н.контр.						
Утв.						

Копировал

Формат А3

Перв. примен.

Справ. №

Подп. и дата

Инв. № дубл.

Взам. инв. №

Подп. и дата

Инв. № подл.